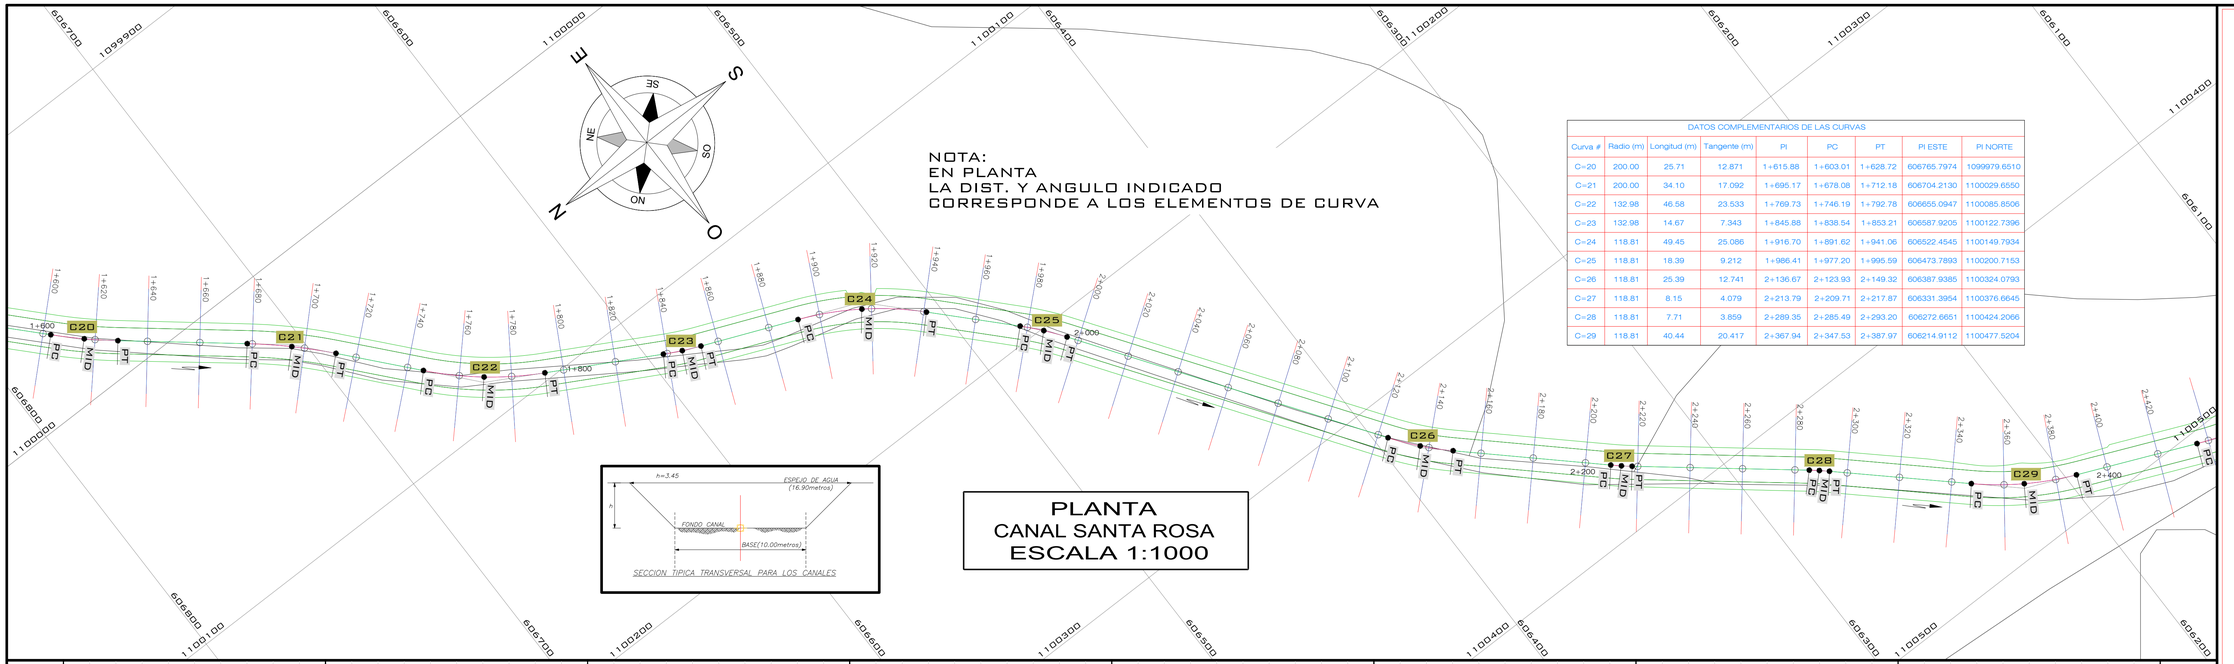

DATOS COMPLEMENTARIOS DE LAS CURVAS								
Curva #	Radio (m)	Longitud (m)	Tangente (m)	PI	PC	PT	PI ESTE	PI NORTE
C=20	200.00	25.71	12.871	1+615.88	1+603.01	1+628.72	606765.7974	1099979.6510
C=21	200.00	34.10	17.092	1+695.17	1+678.08	1+712.18	606704.2130	1100029.6550
C=22	132.98	46.58	23.533	1+769.73	1+746.19	1+792.78	606655.0947	1100085.8506
C=23	132.98	14.67	7.343	1+845.88	1+838.54	1+853.21	606587.9205	1100122.7396
C=24	118.81	49.45	25.086	1+916.70	1+891.62	1+941.06	606522.4545	1100149.7934
C=25	118.81	18.39	9.212	1+986.41	1+977.20	1+995.59	606473.7893	1100200.7153
C=26	118.81	25.39	12.741	2+136.67	2+123.93	2+149.32	606387.9385	1100324.0793
C=27	118.81	8.15	4.079	2+213.79	2+209.71	2+217.87	606331.3954	1100376.6645
C=28	118.81	7.71	3.859	2+289.35	2+285.49	2+293.20	606272.6651	1100424.2066
C=29	118.81	40.44	20.417	2+367.94	2+347.53	2+387.97	606214.9112	1100477.5204

PLANTA
CANAL SANTA ROSA
ESCALA 1:1000

PERFIL CANAL SANTA ROSA

PERFIL - ESCALA — HOR. 1:1000 VERT. 1:10

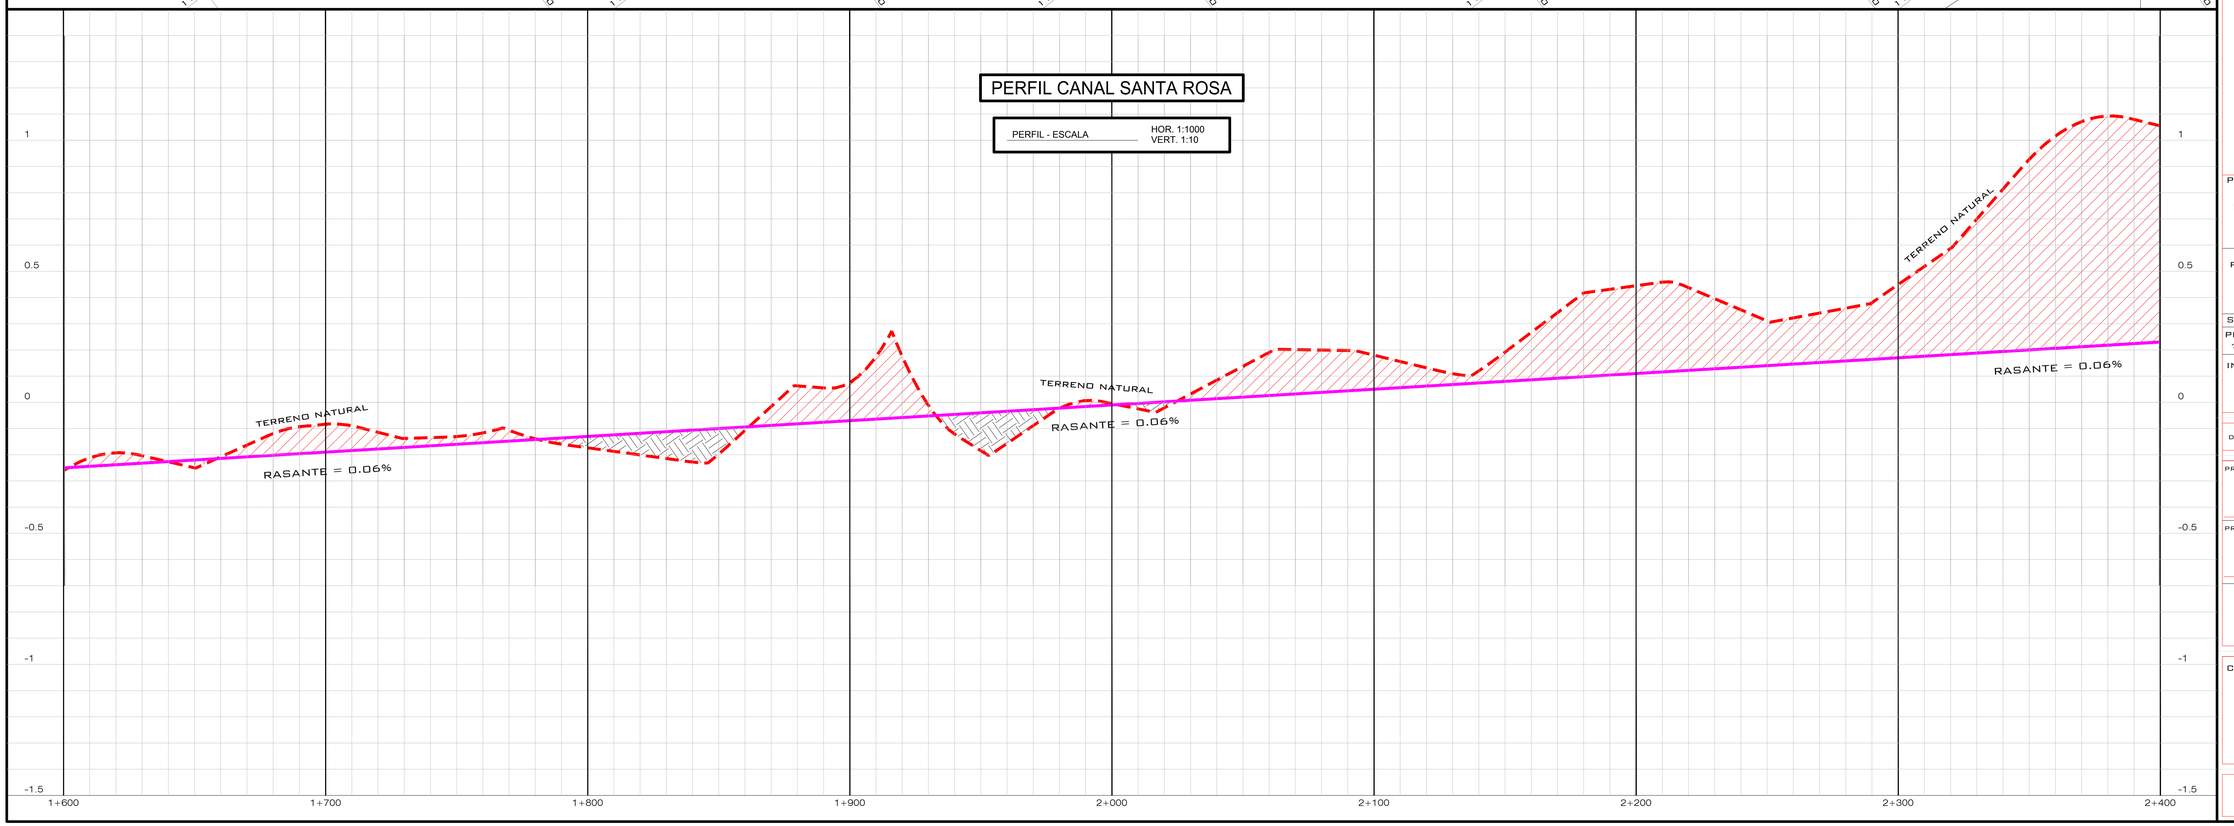

senara

PROYECTO:
PROYECTO
SISTEMA CONTROL DE INUNDACION
TRAMO SANTA ROSA

PROPIETARIO:
SENARA
CEDULA JURIDICA: 3-007-042041-11

SITA EN: BARRIO QUINTO

PROVINCIA	CANTON	DISTRITO
7= LIMON	1= LIMON	1= LIMON

INFORMACION REGISTRO PUBLICO:
0 (CERO)
TERRENOS PUBLICOS

DIBUJO: A.ZUÑIGA

PROFESIONAL RESPONSABLE DEL DISEÑO:
ING. REBECA VARGAS FERNANDEZ
NO. IAB. 30416

PROFESIONAL RESPONSABLE DEL DISEÑO:
ING. YASSER ESPINOZA RIVERA
NO. IAG. 33109

ARCHIVO: //DIBUJO2022/ LIMON CIUDAD PUERTO /SANTA ROSA.DWG

CONTENIDO:
PLANTA
GENERAL DE
SECCIONES

ESCALA	FECHA	LAMINA
INDICADA	NOVIEMBRE 2022	03/17