




SECCIONES CHOCOLATE SECCIÓN RECTANGULAR

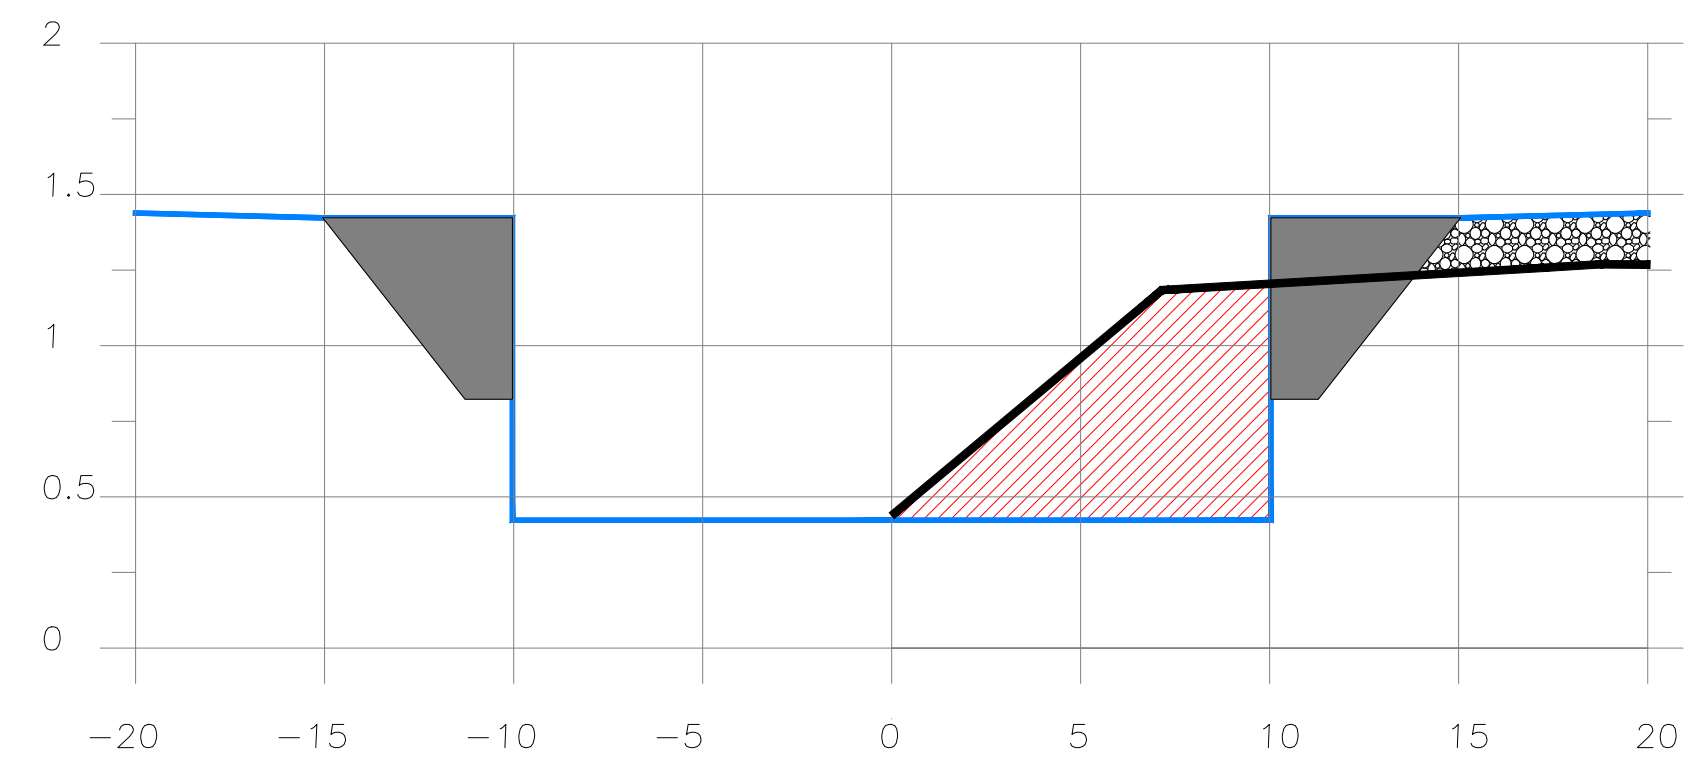


SECCION 0+530

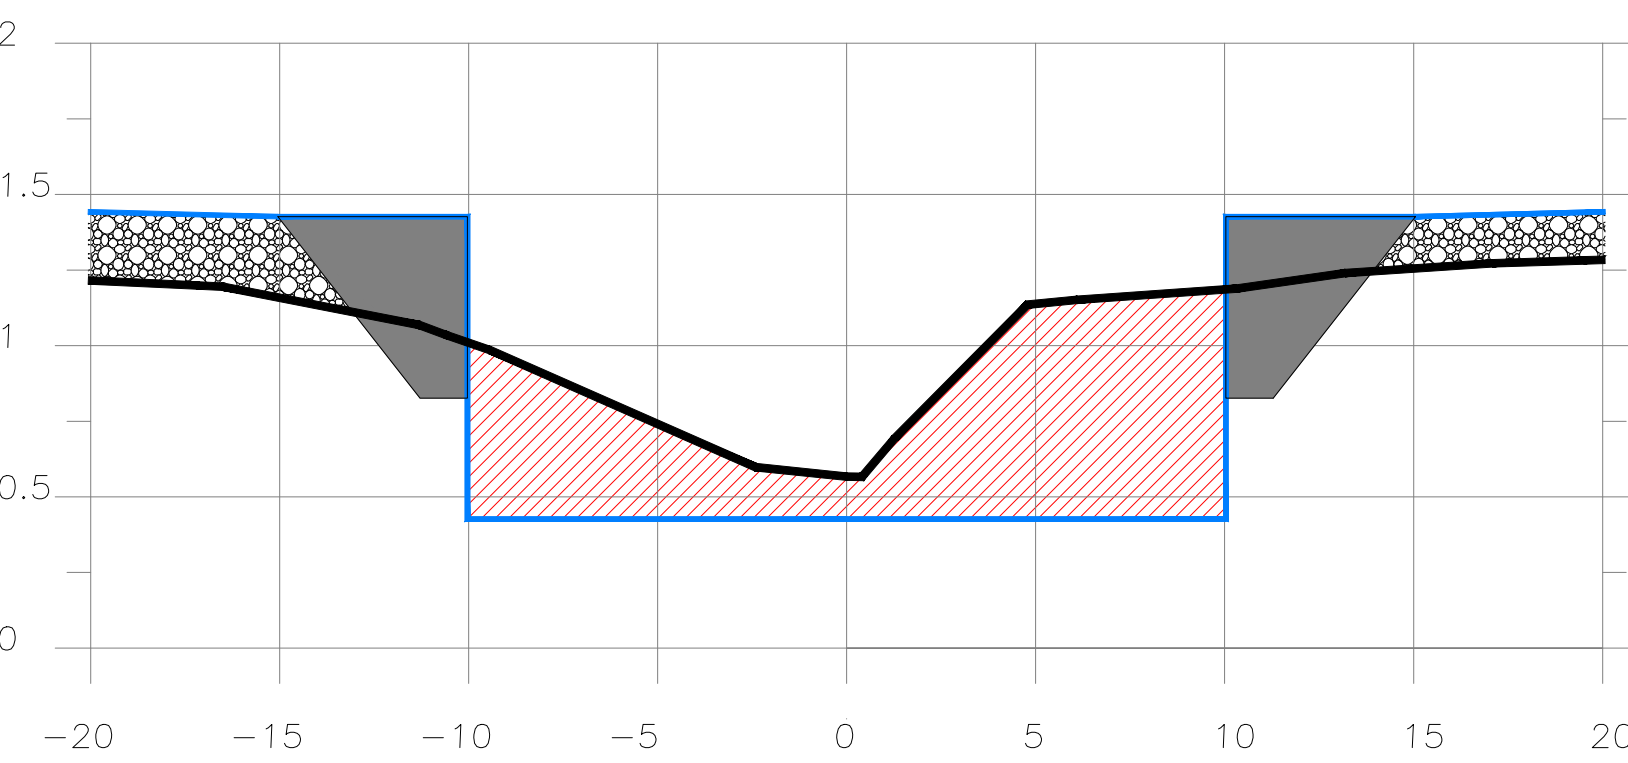


SECCION 0+540

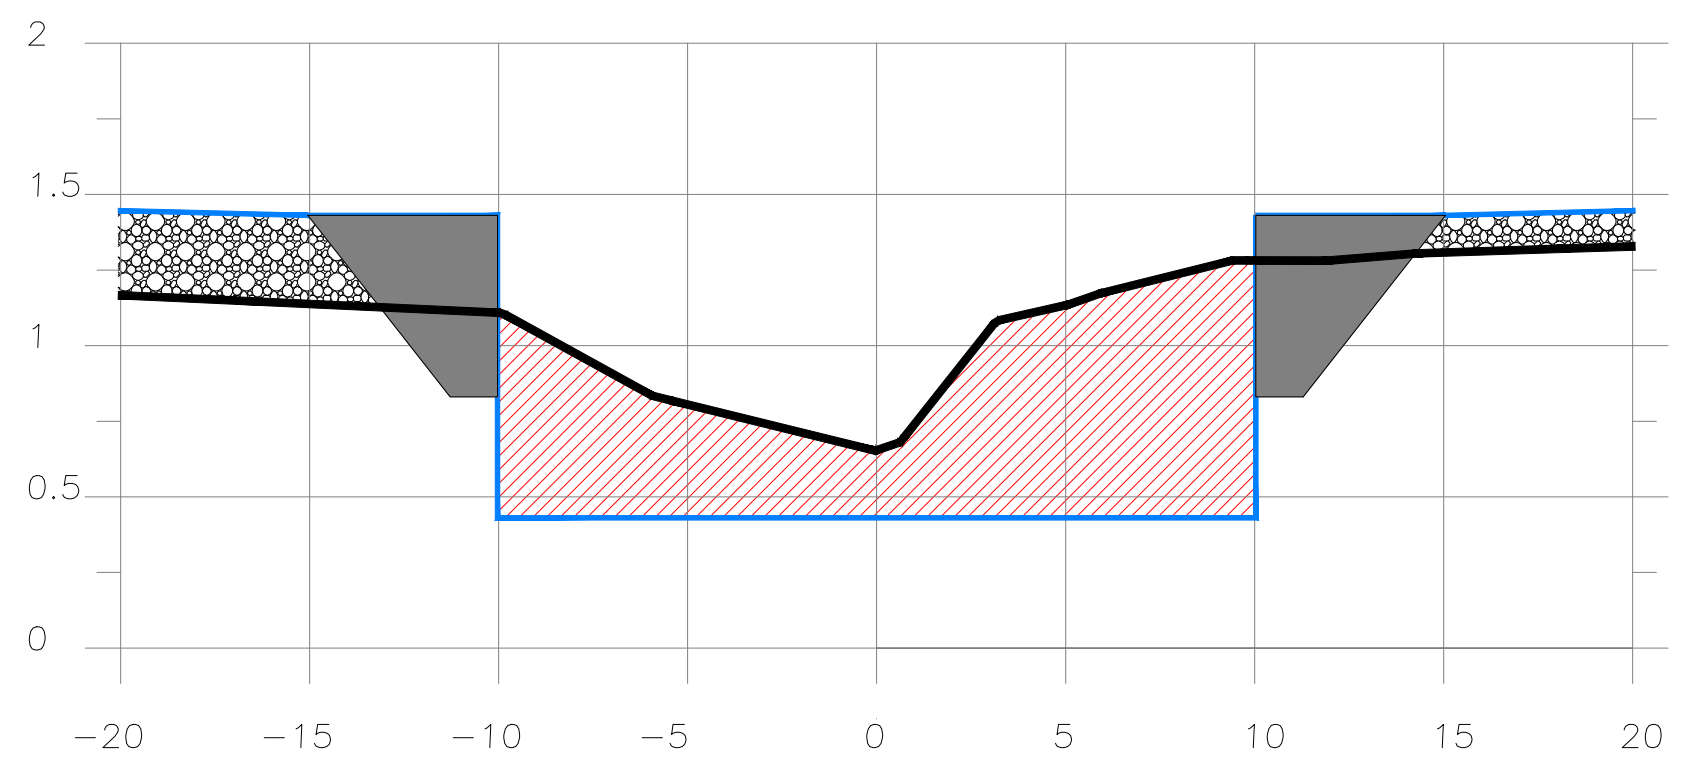


SECCION 0+550

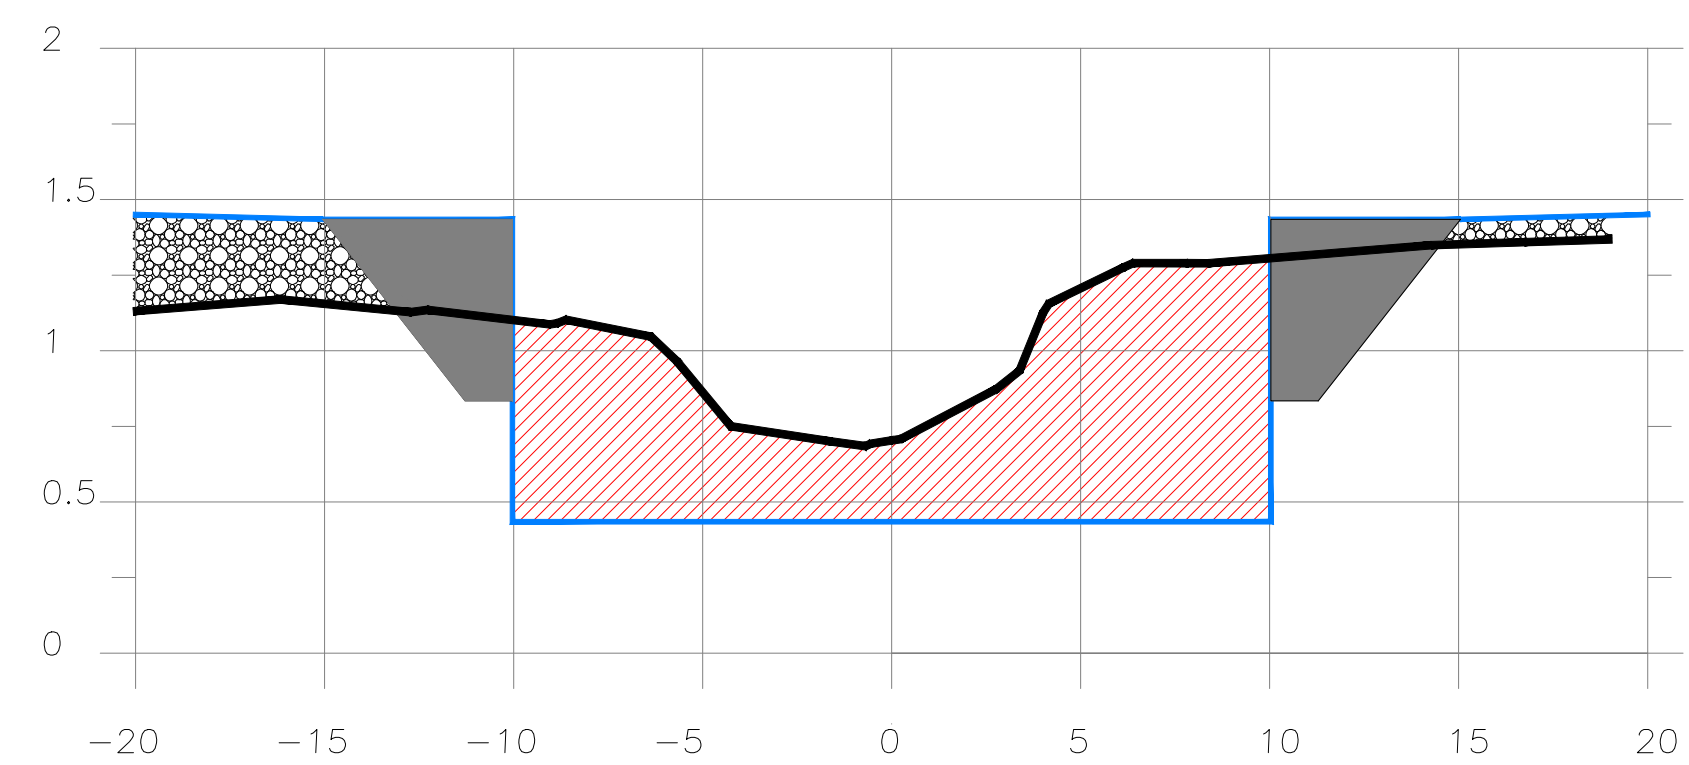


SECCION 0+560

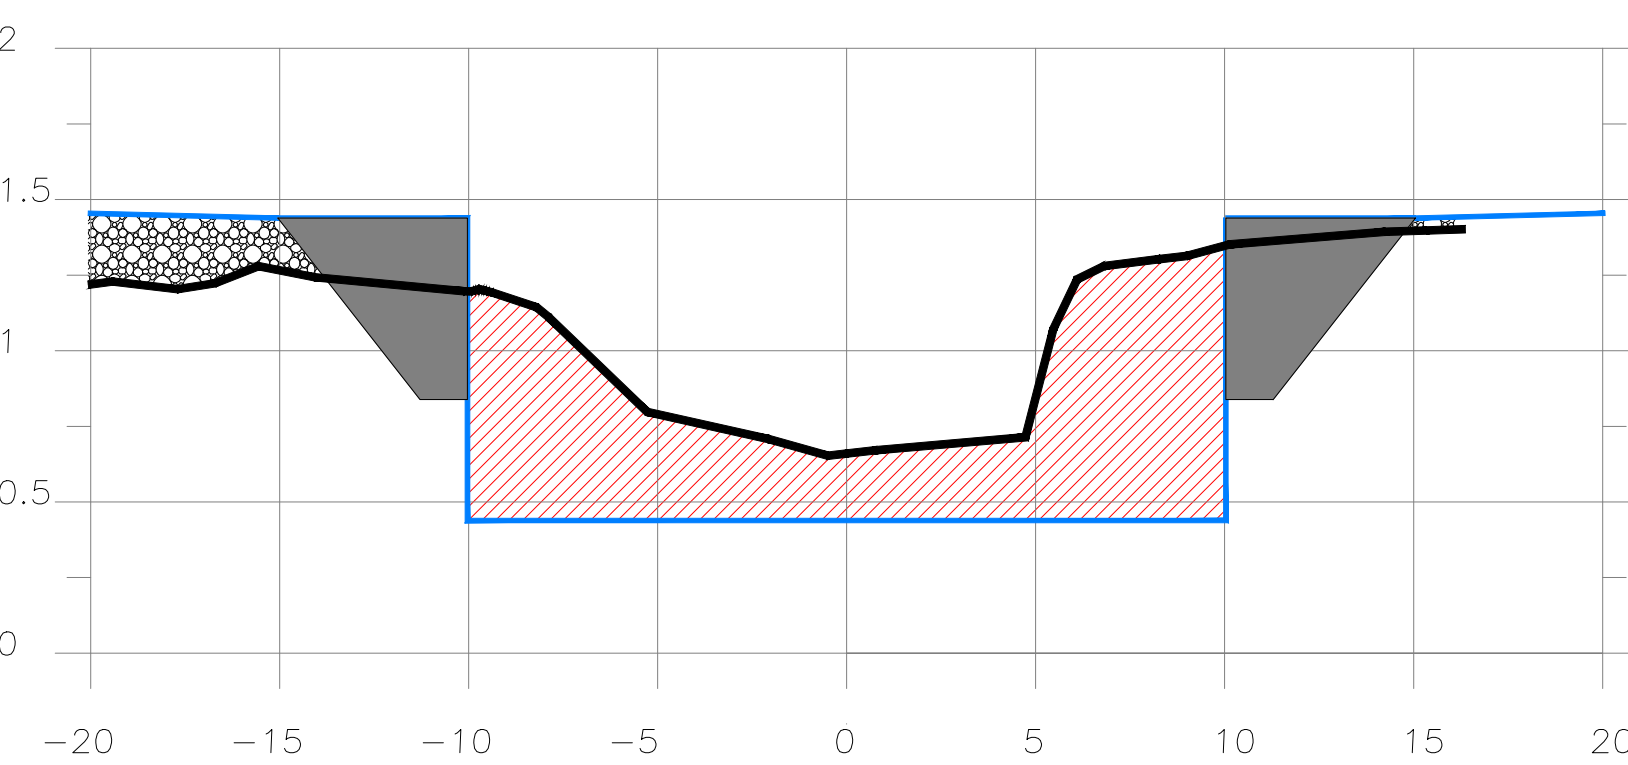


SECCION 0+570

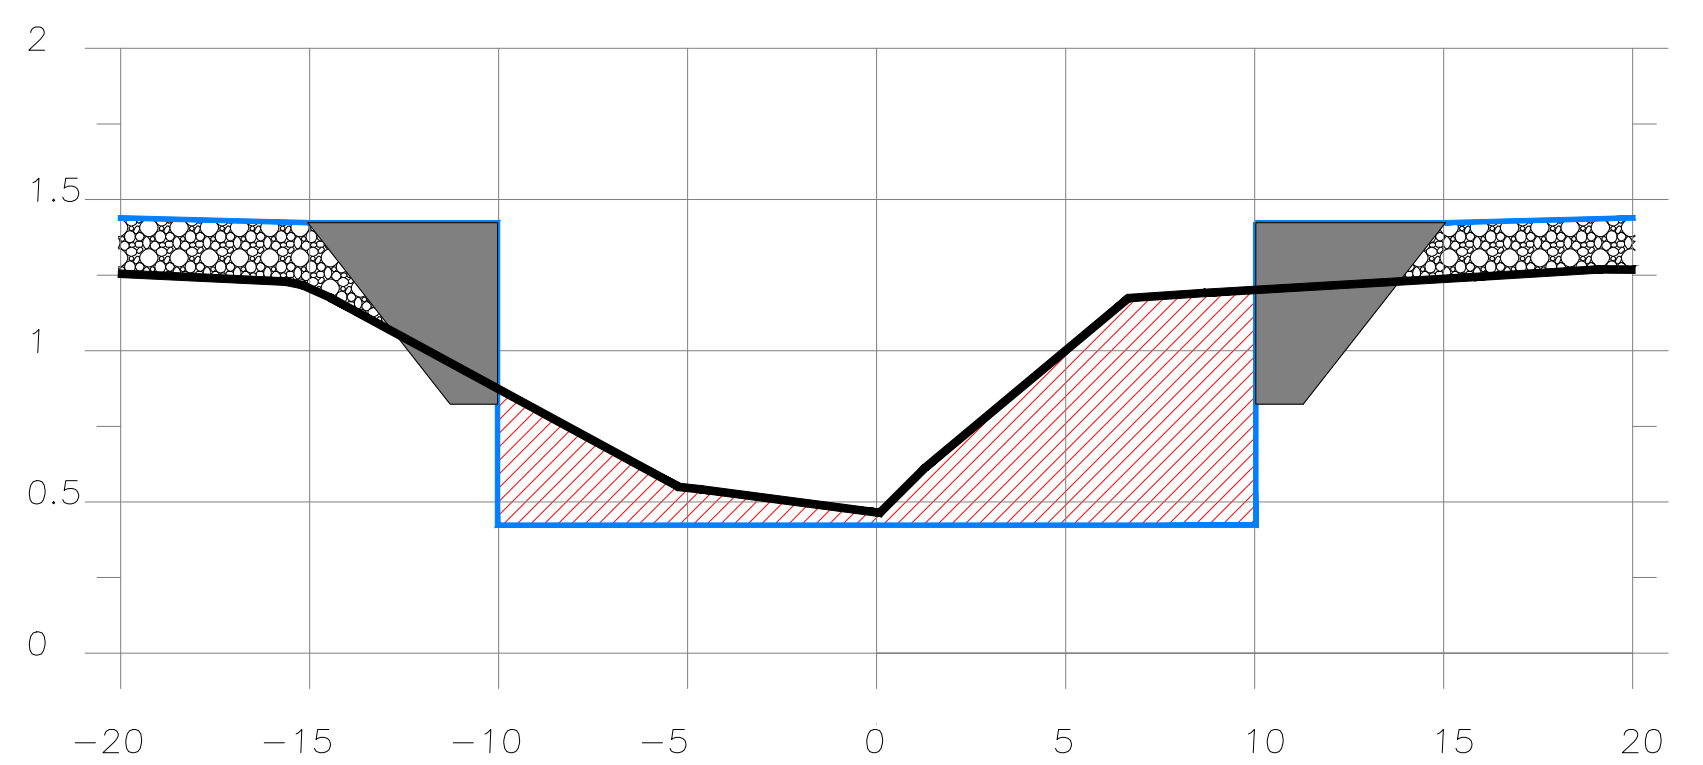


SECCION 0+532

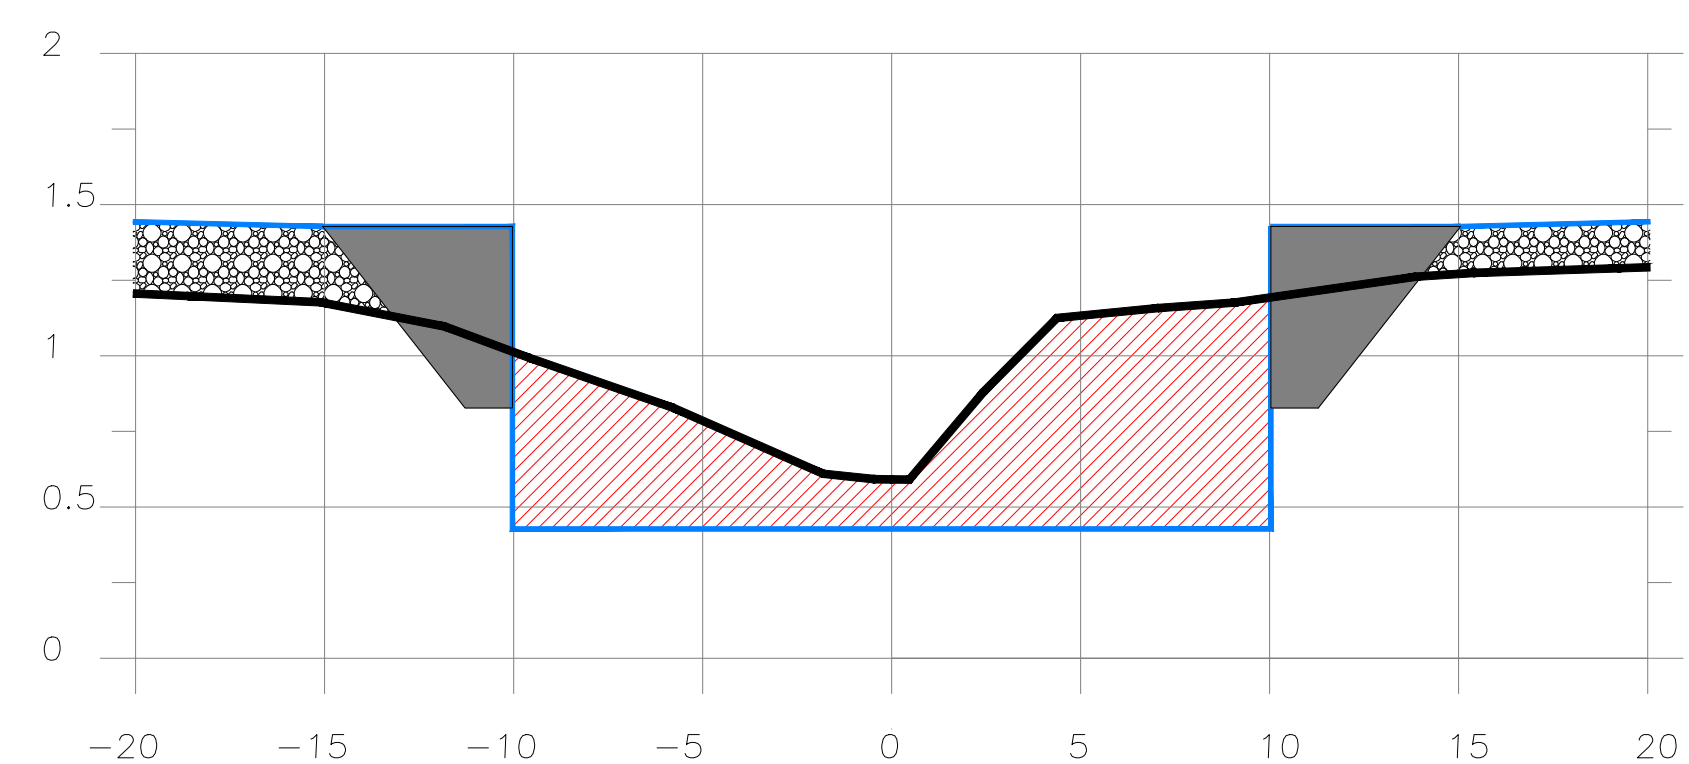

SECCION 0+542

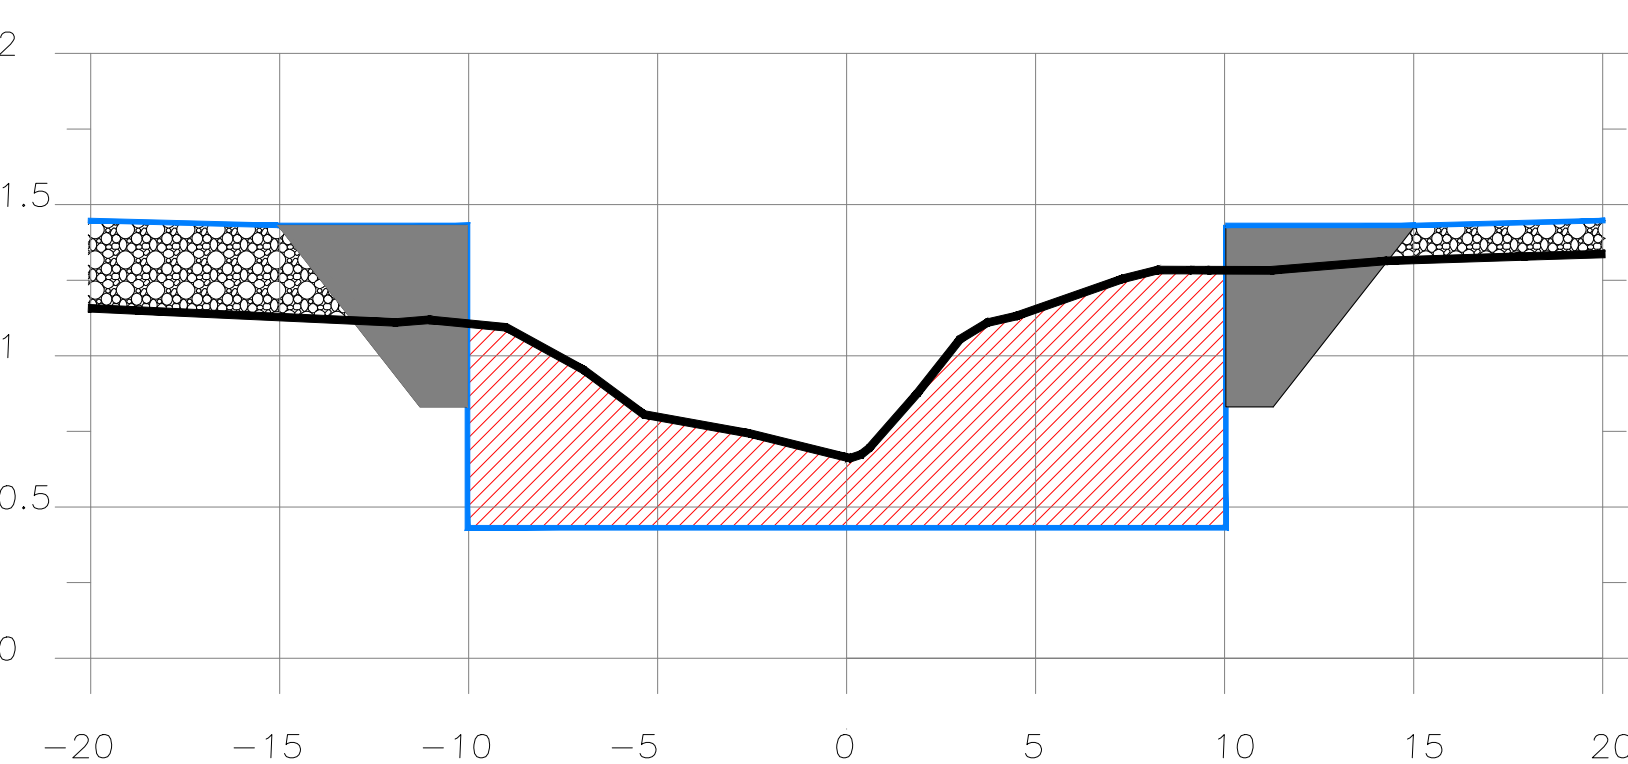

SECCION 0+552

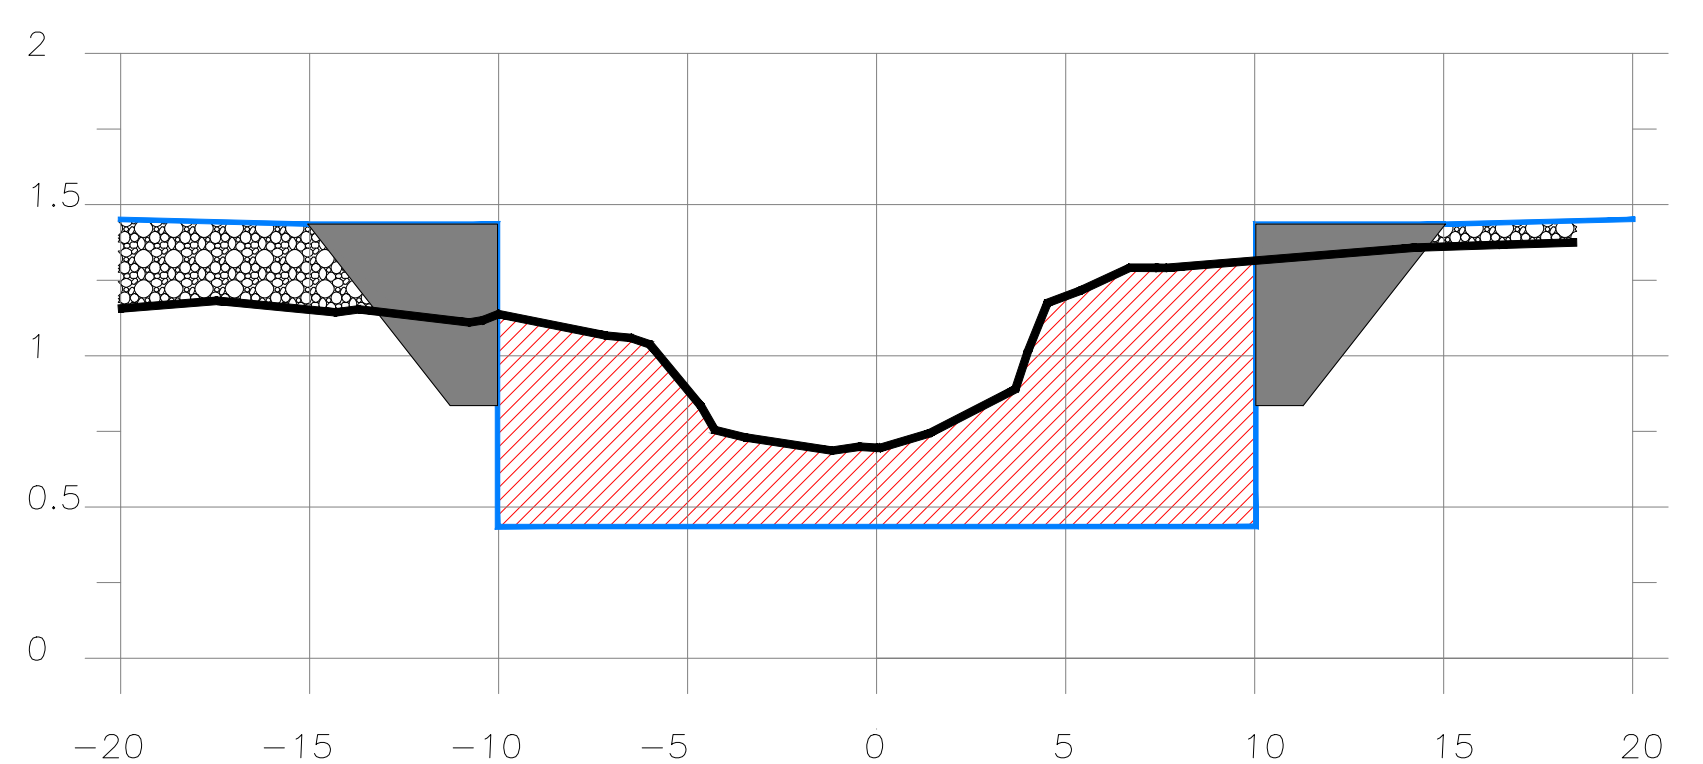

SECCION 0+562

NOTA:
TOMAR NIVEL DE RASANTE DE FONDO
DEL PERFIL DE DISEÑO

SECCIONES - ESCALA HOR. 1:200
VERT. 1:25



PROYECTO:
PROYECTO SISTEMA CONTROL DE INUNDACION AREA LIMONCITO

PROPIETARIO:
SENARA
CEDULA JURIDICA: 3-007-042041-11

SITA EN:	BARRIO QUINTO	
PROVINCIA:	CANTON	DISTRITO
7º LIMON	1º LIMON	1º LIMON

INFORMACION REGISTRO PUBLICO:
0 (CERO)
TERRENOS PUBLICOS

DIBUJO: A.ZURIGA

PROFESIONAL RESPONSABLE DEL DISEÑO:
ING. REBECA VARGAS FERNANDEZ
No. IAB. 30416

PROFESIONAL RESPONSABLE DEL DISEÑO:
ING. YASSER ESPINOZA RIVERA
No. IAB. 33109

ARCHIVO: //DIBUJO2022/
LIMONCITO CIUDAD FUERTO/
SEC_CHOCOLATE.DWG

CONTENIDO:
SECCIONES
SECTOR CHOCOLATE
SECCION RECTANGULAR
0+530 A 0+562

ESCALA INDICADA	FECHA NOVIEMBRE 2022	LAMINA 10/19
-----------------	-------------------------	-----------------