




SECCIONES CHOCOLATE SECCIÓN RECTANGULAR

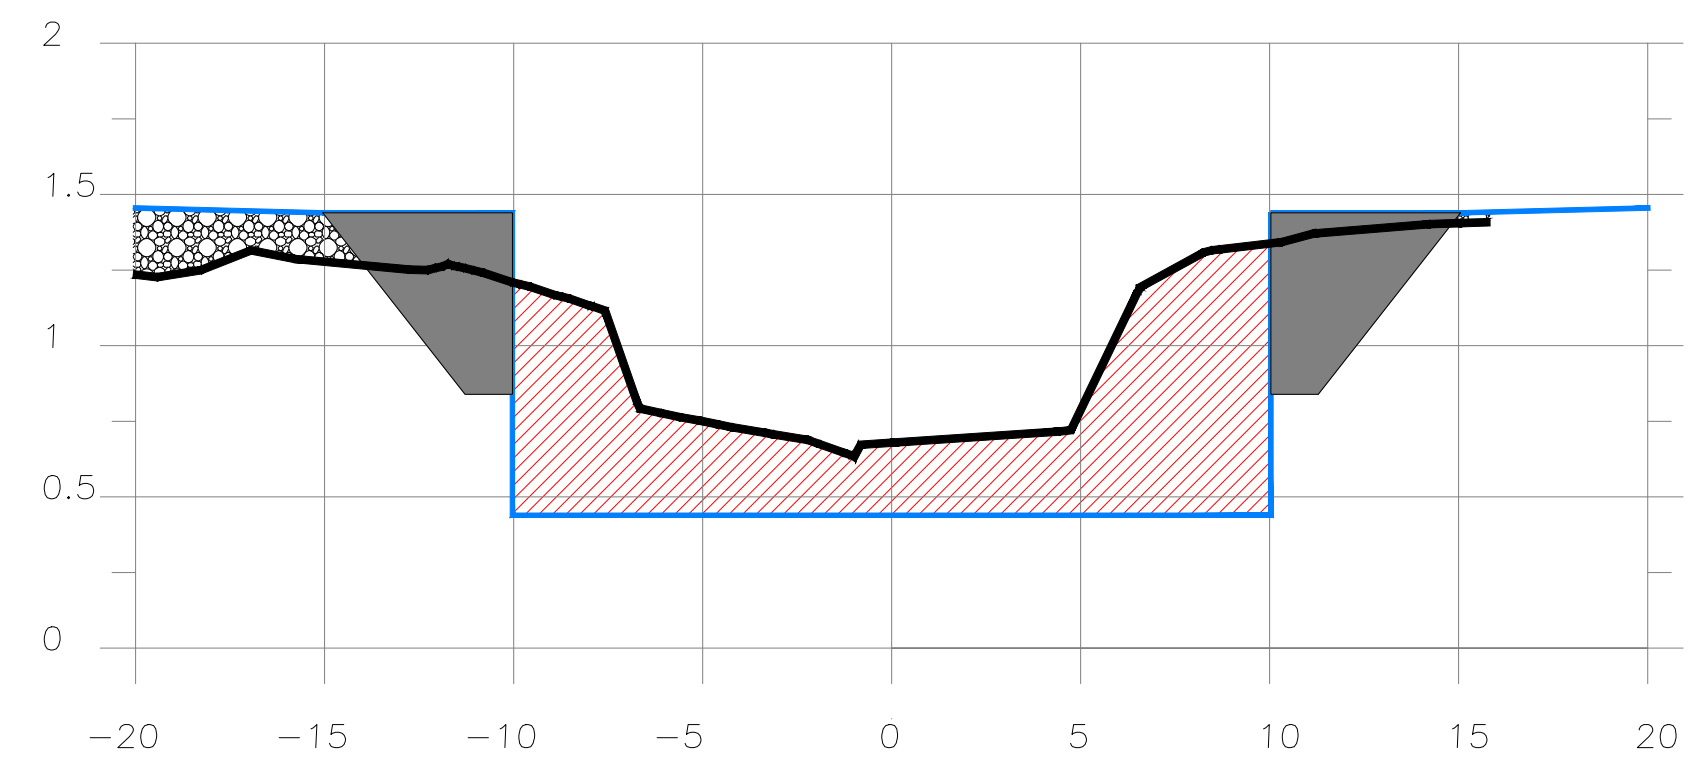


SECCION 0+572

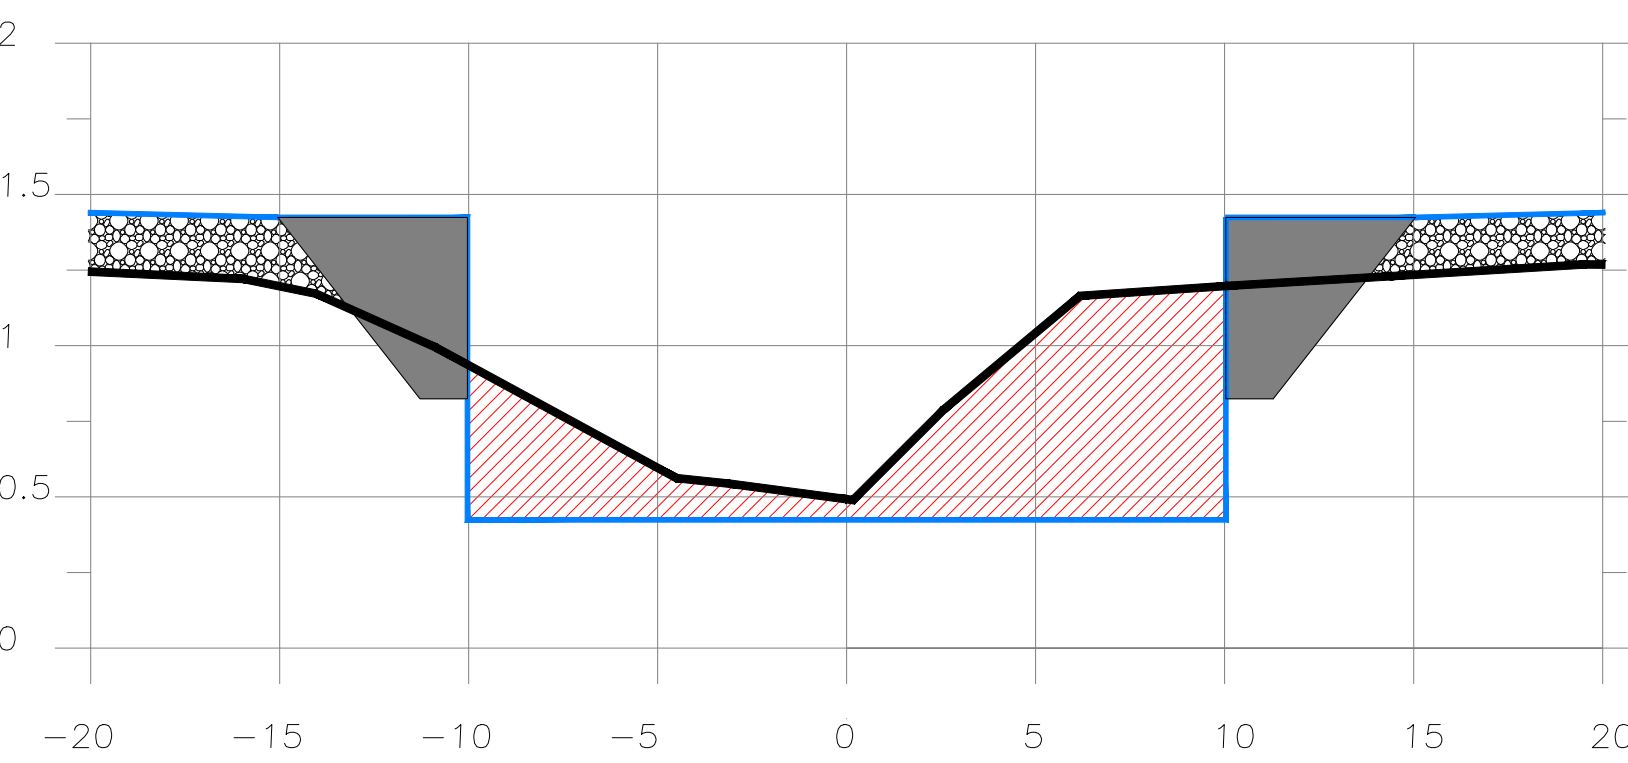


SECCION 0+534

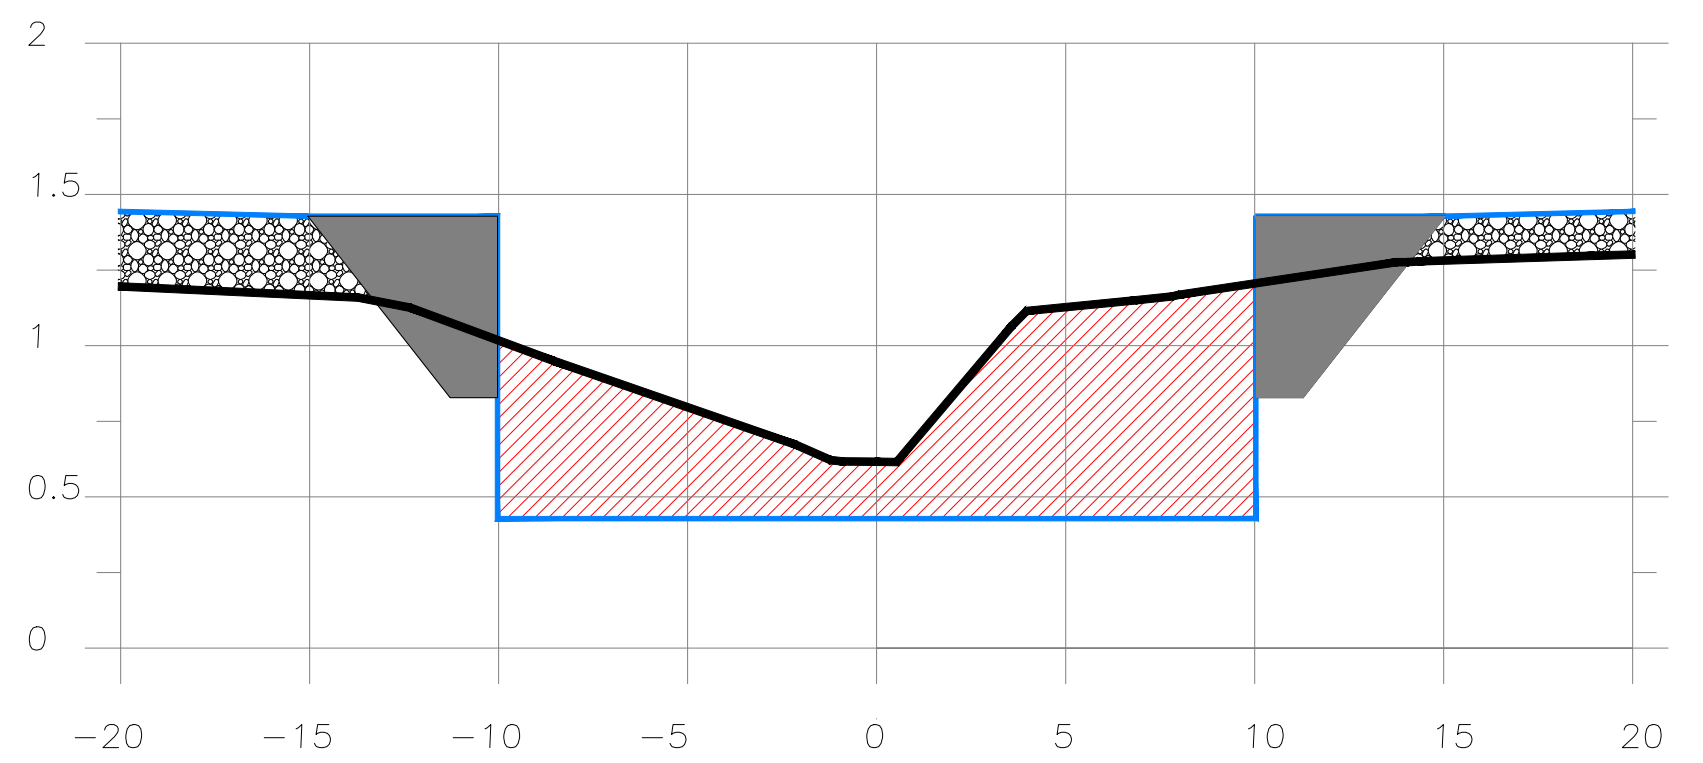


SECCION 0+544

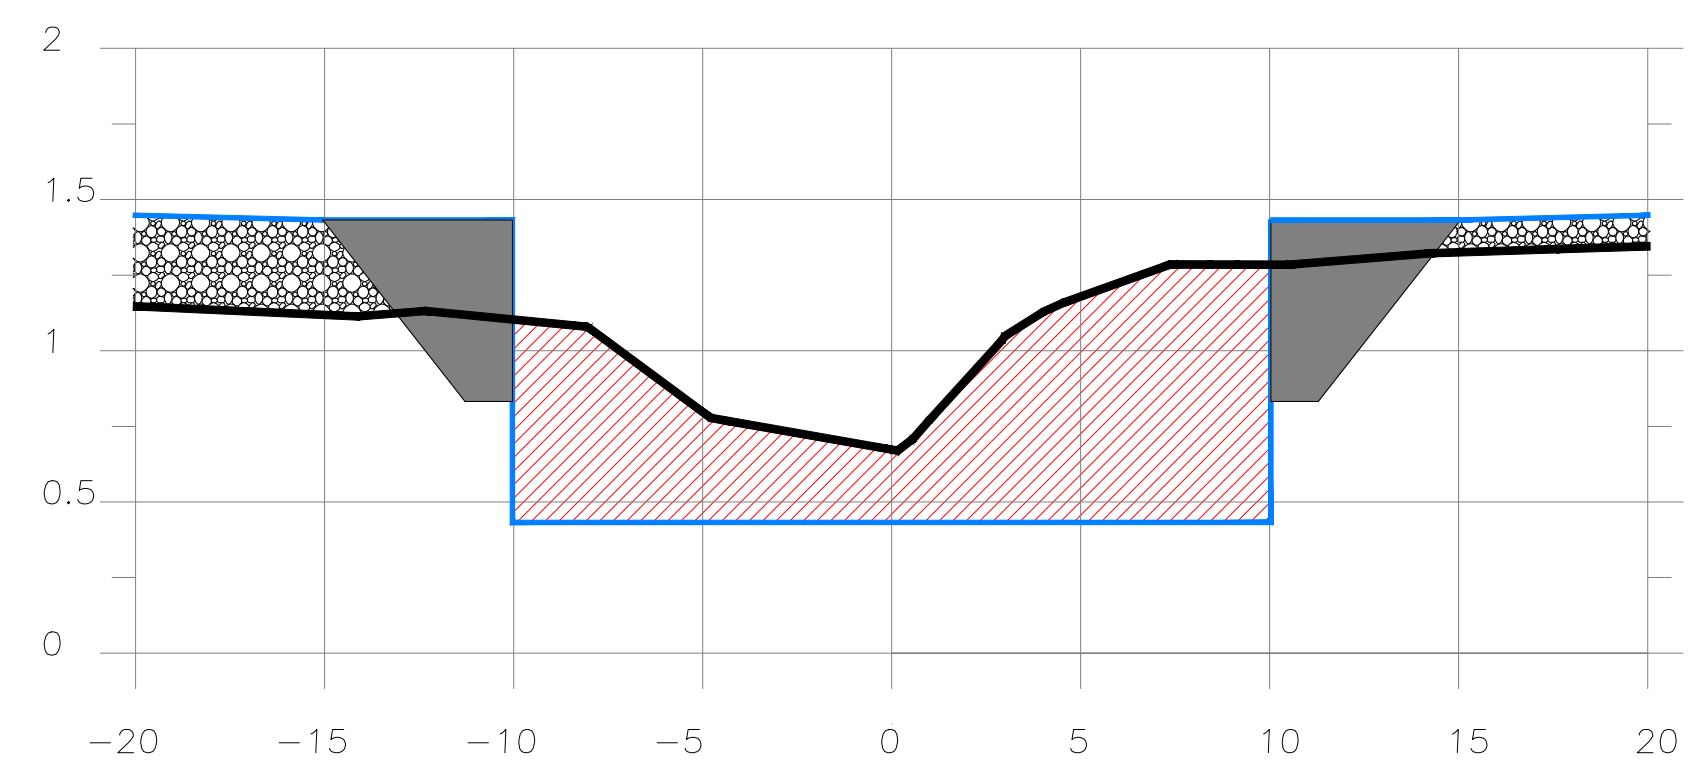


SECCION 0+554

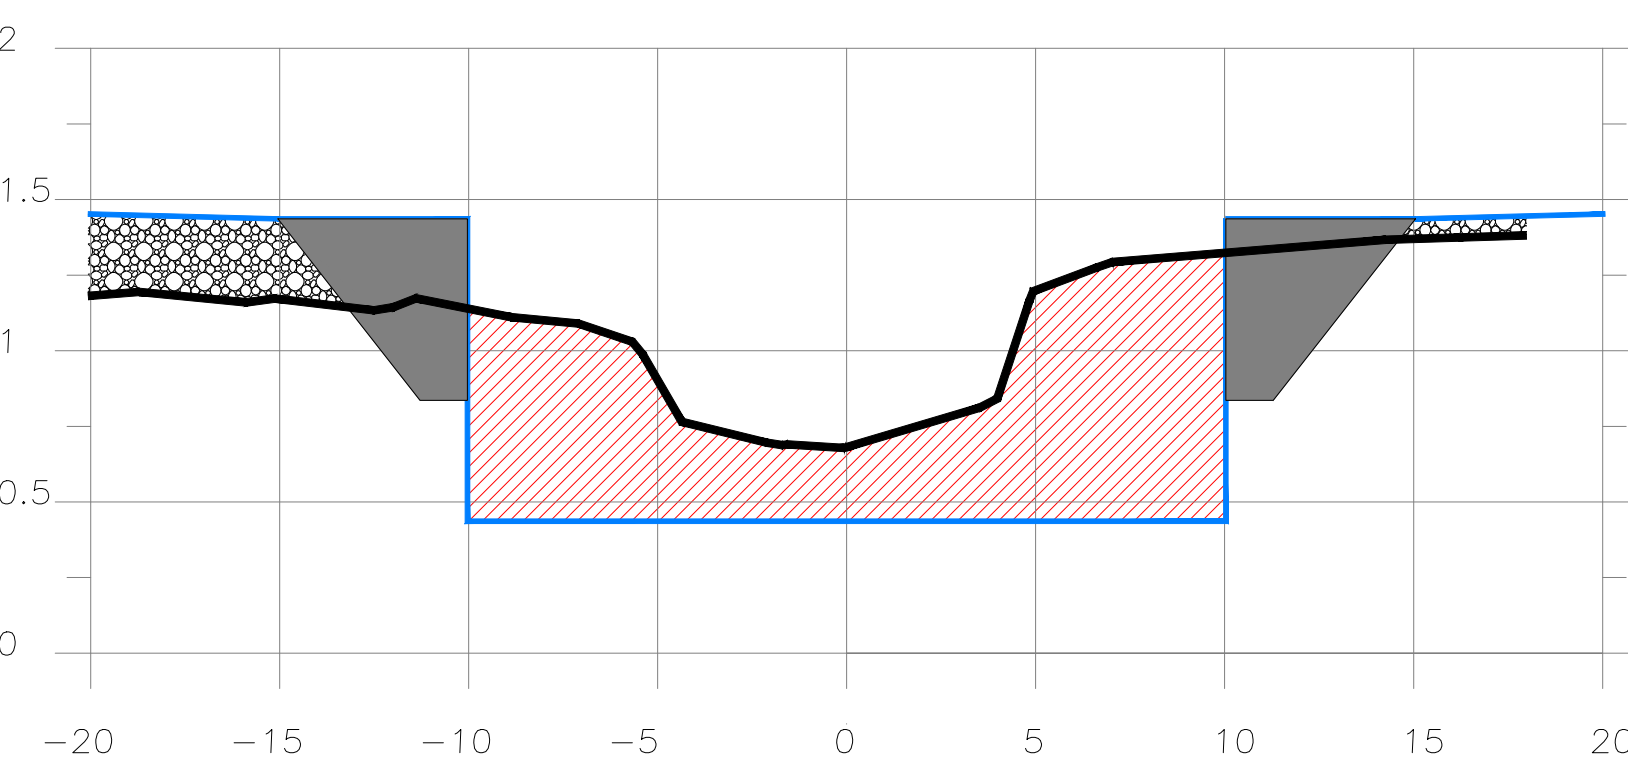


SECCION 0+564

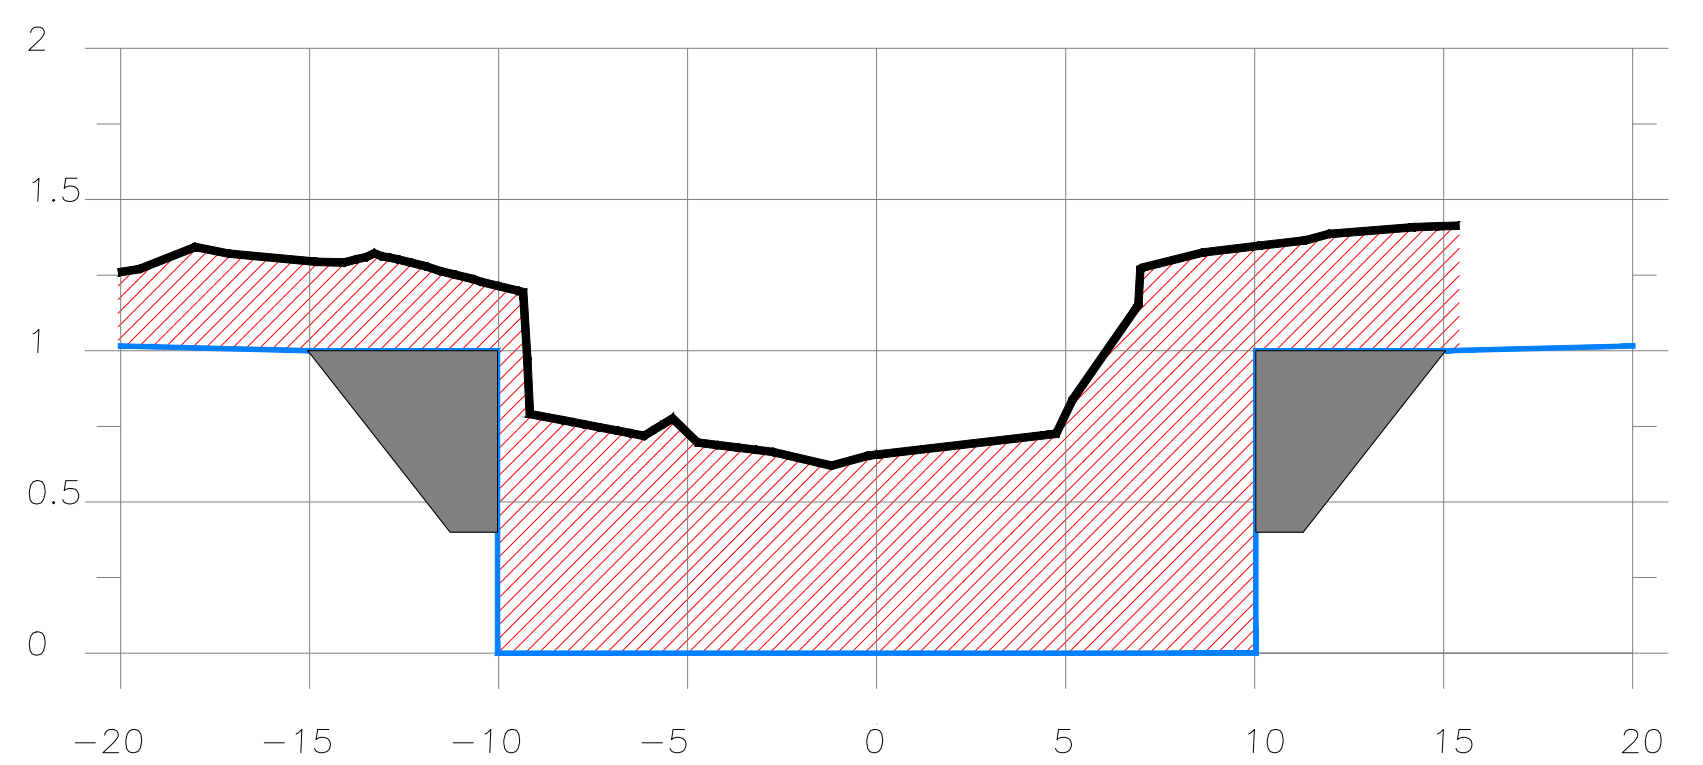


SECCION 0+573.55

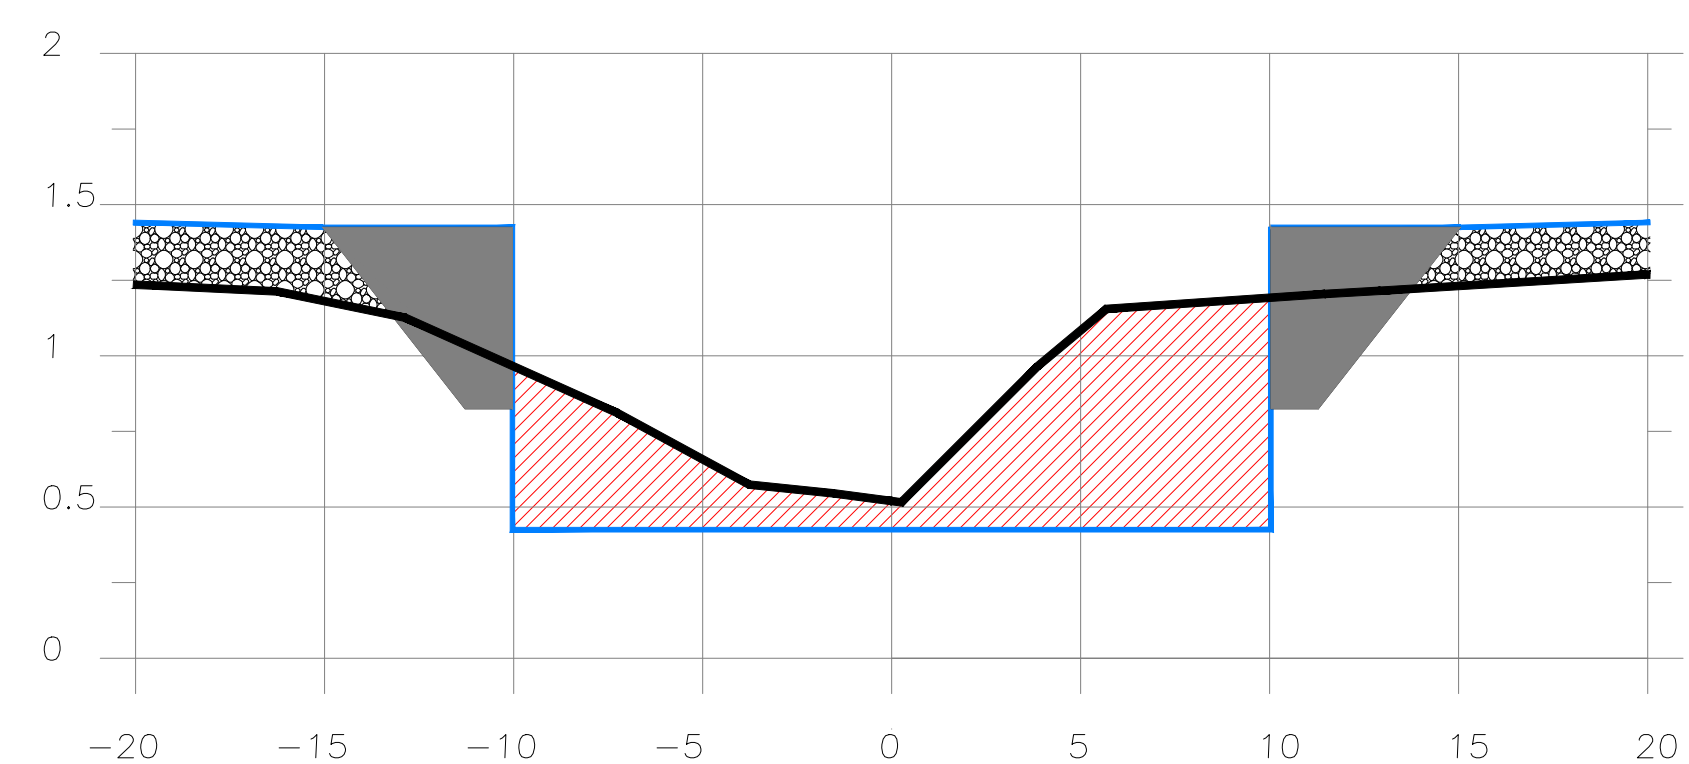

SECCION 0+536

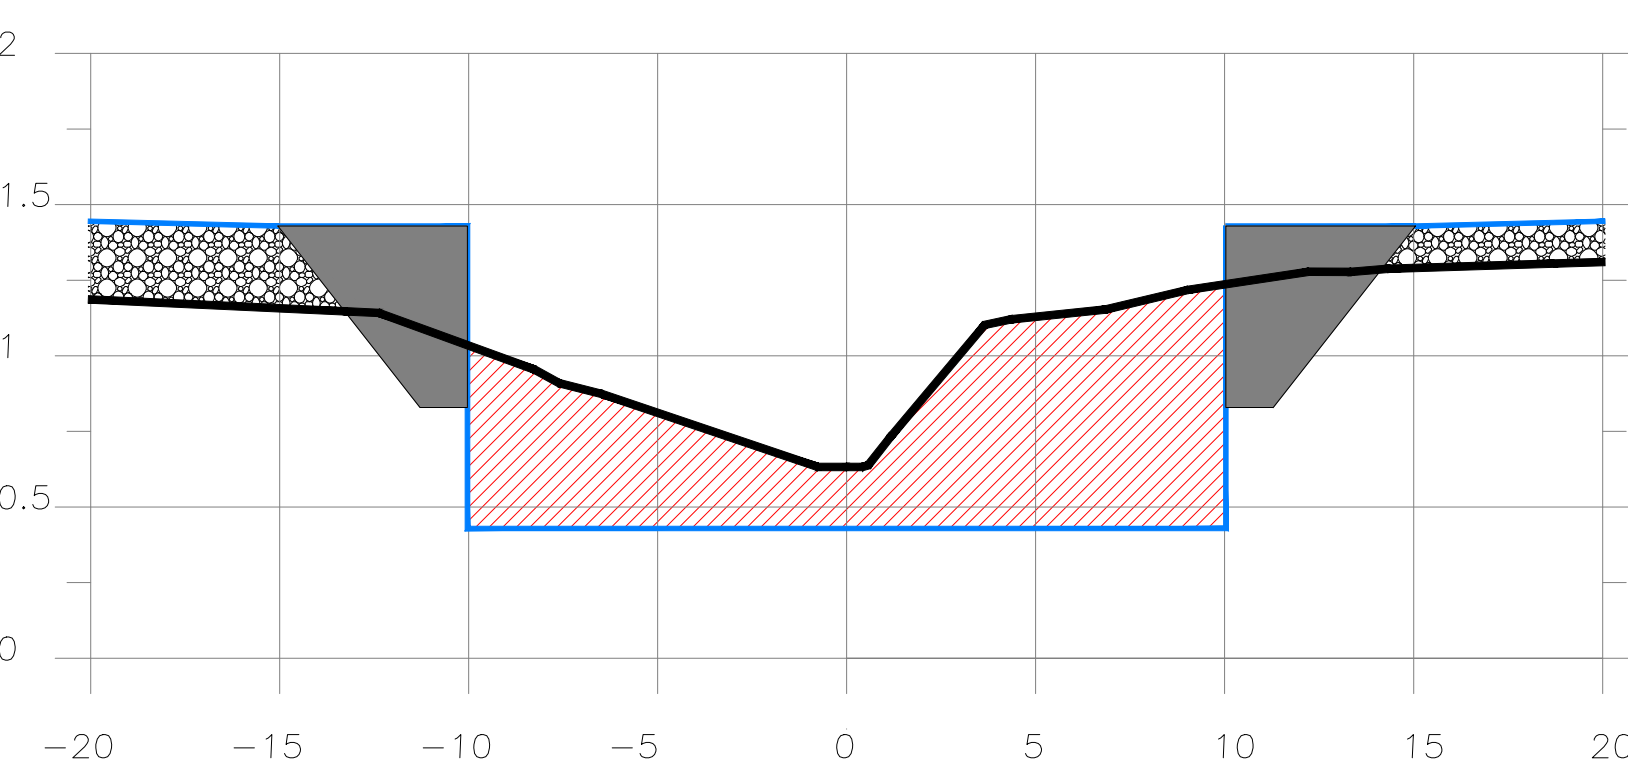

SECCION 0+546

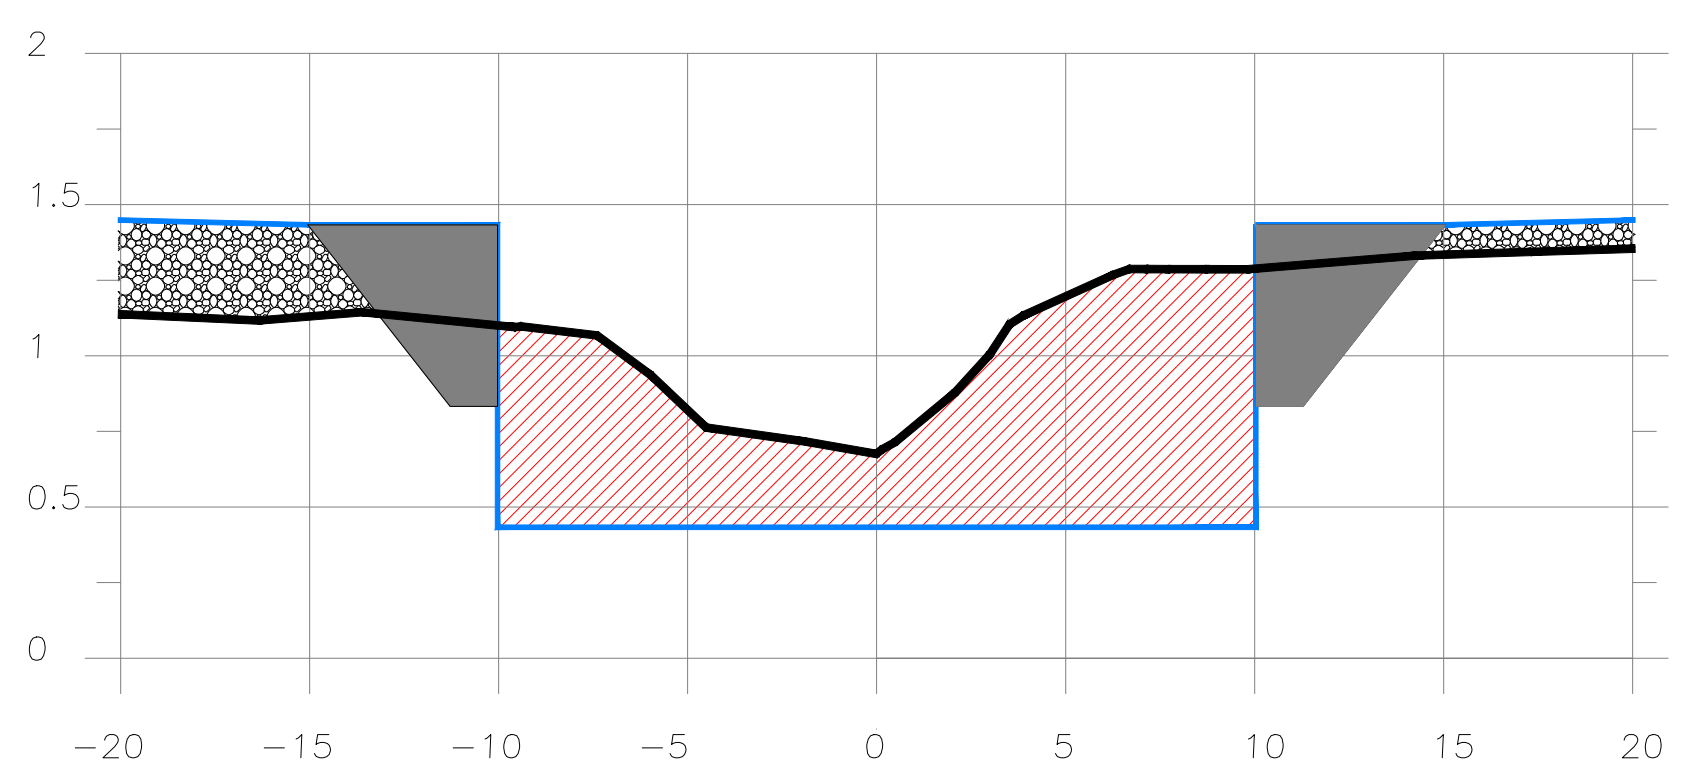

SECCION 0+556

NOTA:
TOMAR NIVEL DE RASANTE DE FONDO
DEL PERFIL DE DISEÑO

SECCIONES - ESCALA HOR. 1:200
VERT. 1:25



PROYECTO:
PROYECTO SISTEMA CONTROL DE INUNDACION AREA LIMONCITO

PROPIETARIO:
SENARA
CEDULA JURIDICA: 3-007-042041-11

SITA EN:	BARRIO QUINTO	
PROVINCIA:	CANTON	DISTRITO
7º LIMON	1º LIMON	1º LIMON

INFORMACION REGISTRO PUBLICO:
0 (CERO)
TERRENOS PUBLICOS

DIBUJO: A.ZURIGA

PROFESIONAL RESPONSABLE DEL DISEÑO:
ING. REBECA VARGAS FERNANDEZ
No. IAB. 30416

PROFESIONAL RESPONSABLE DEL DISEÑO:
ING. YASSER ESPINOZA RIVERA
No. IAB. 33109

ARCHIVO: //DIBUJO2022/
LIMONCITO CIUDAD FUERTO/
SEC_CHOCOLATE.DWG

CONTENIDO:
SECCIONES
SECTOR CHOCOLATE
SECCION RECTANGULAR
0+572 A 0+556

ESCALA INDICADA	FECHA NOVIEMBRE 2022	LAMINA 11/19
-----------------	-------------------------	-----------------