




SECCION 1+130

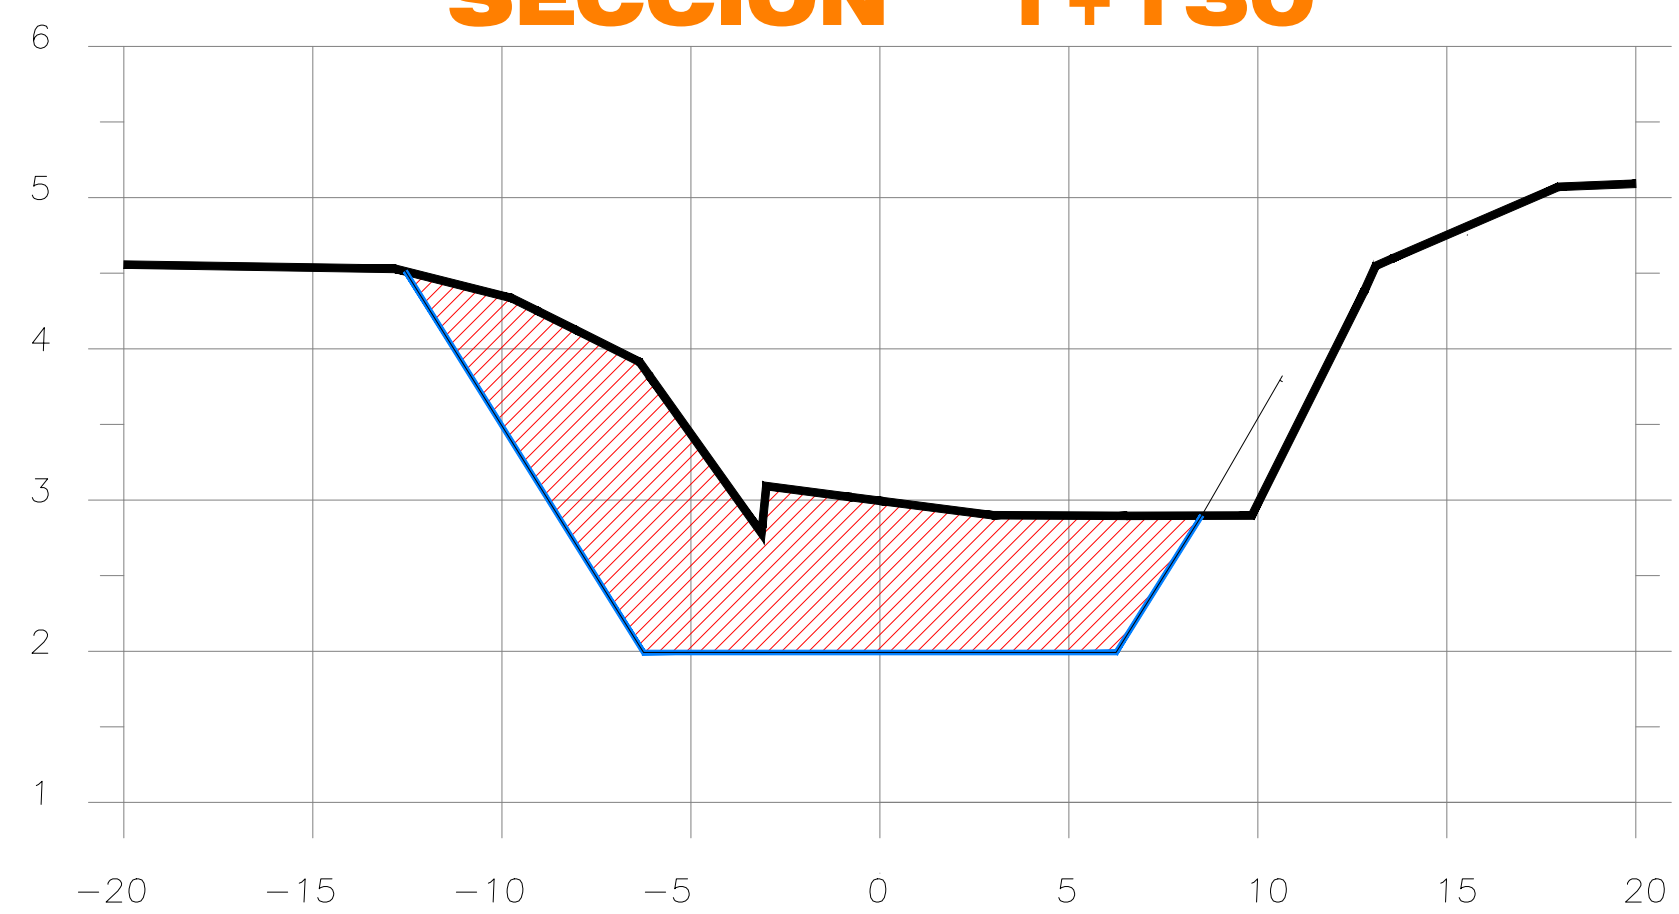


SECCION 1+160

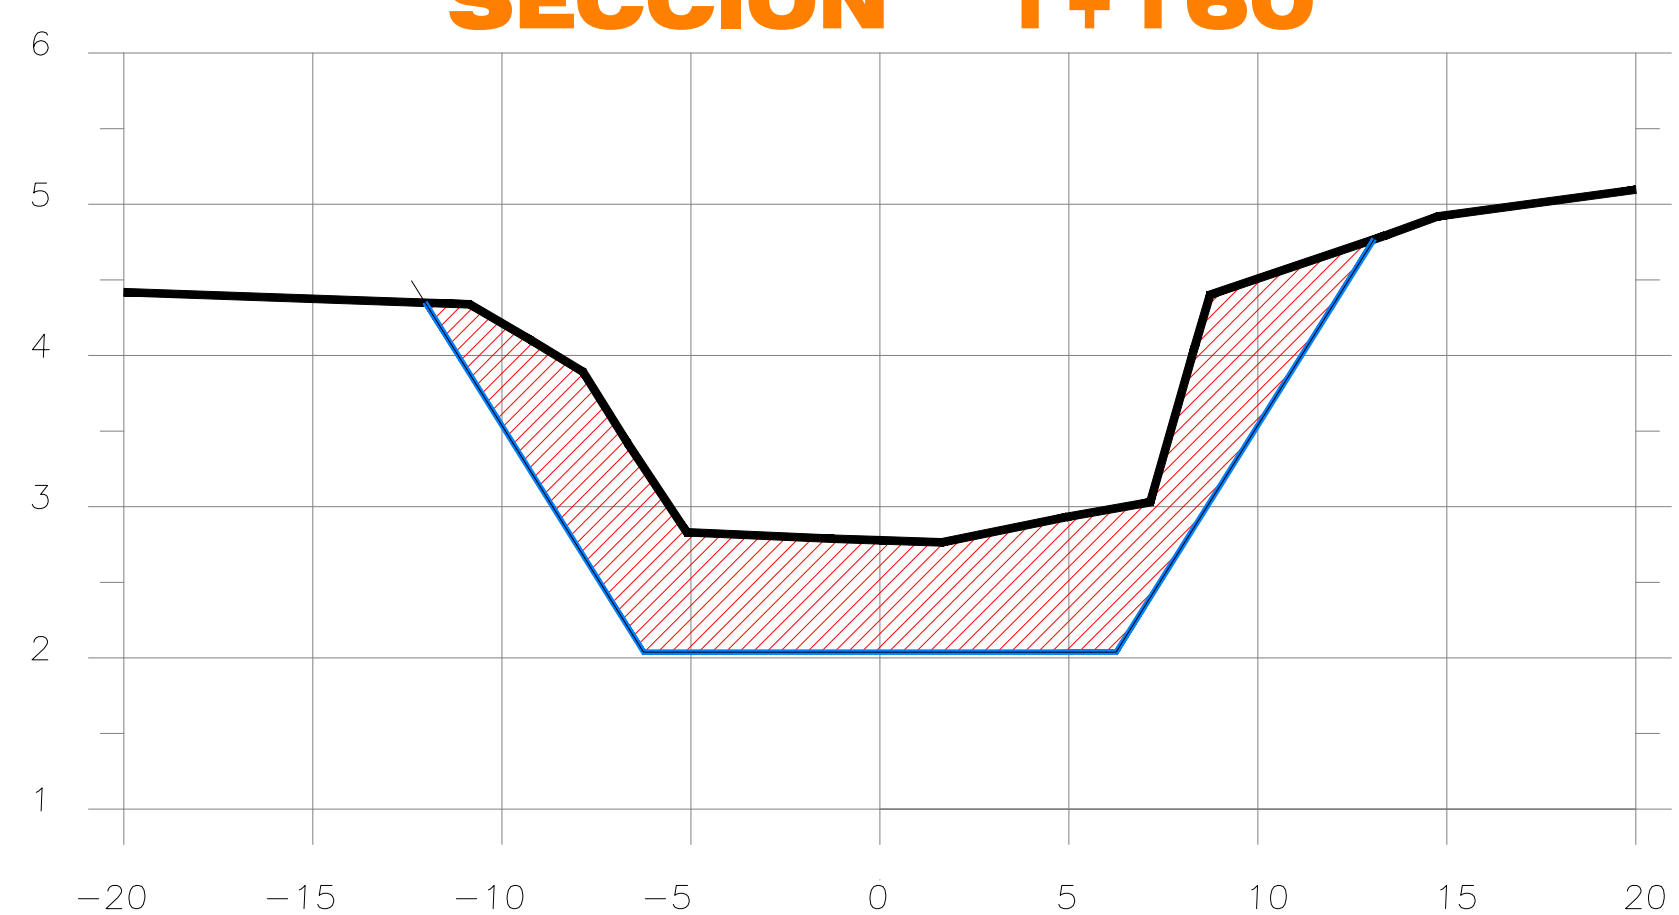


SECCION 1+190

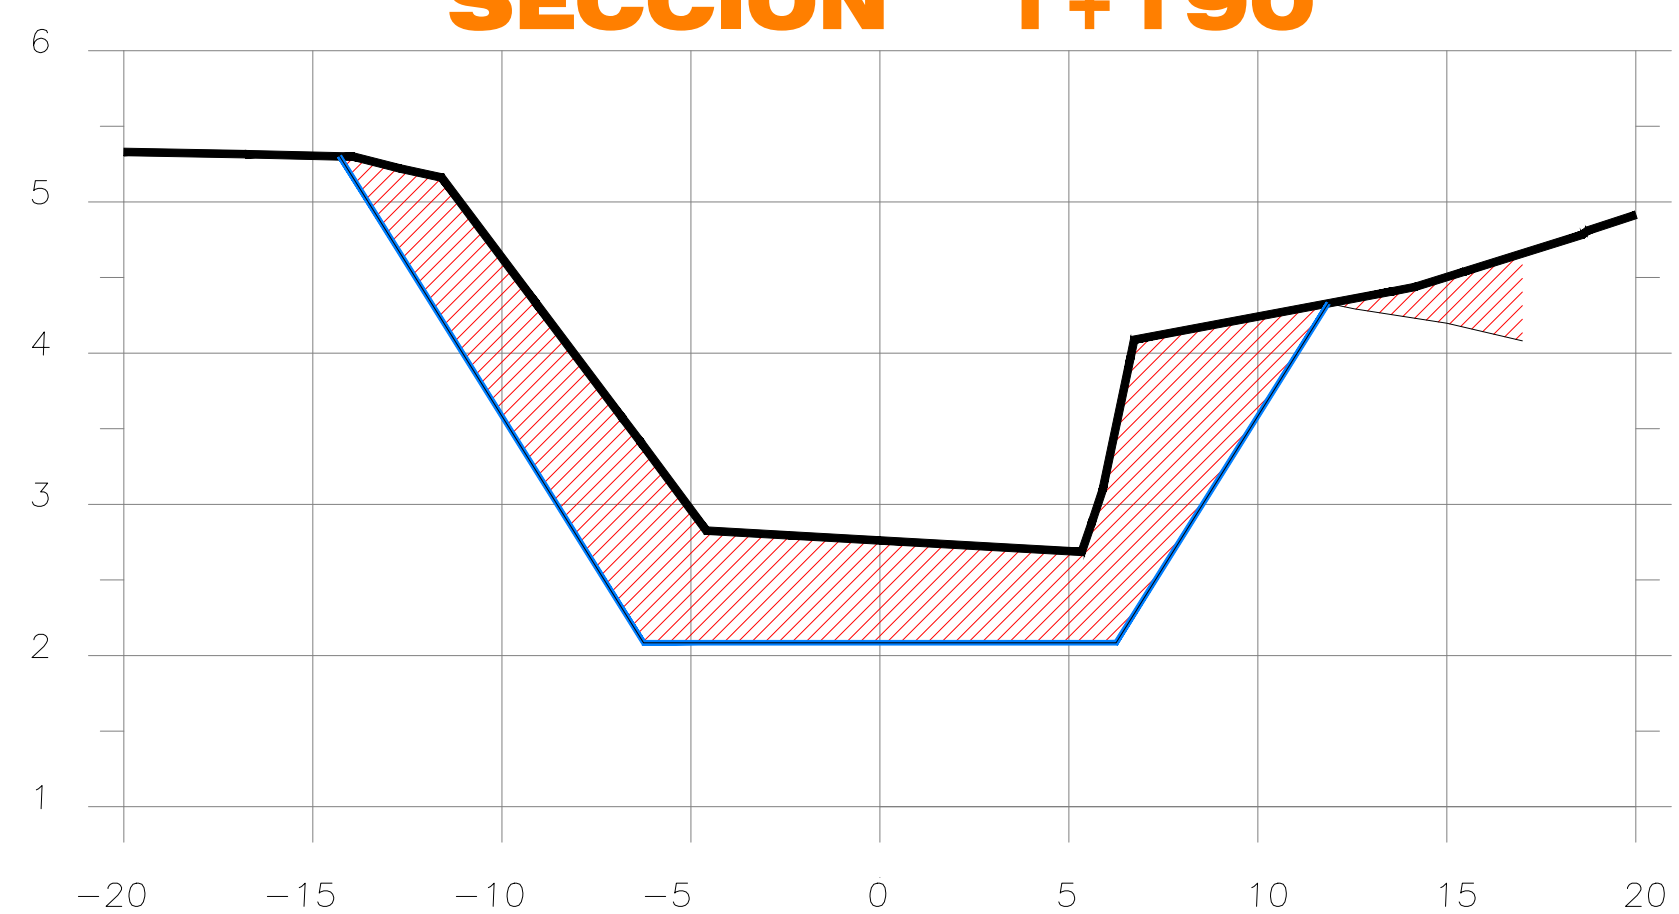


SECCION 1+220

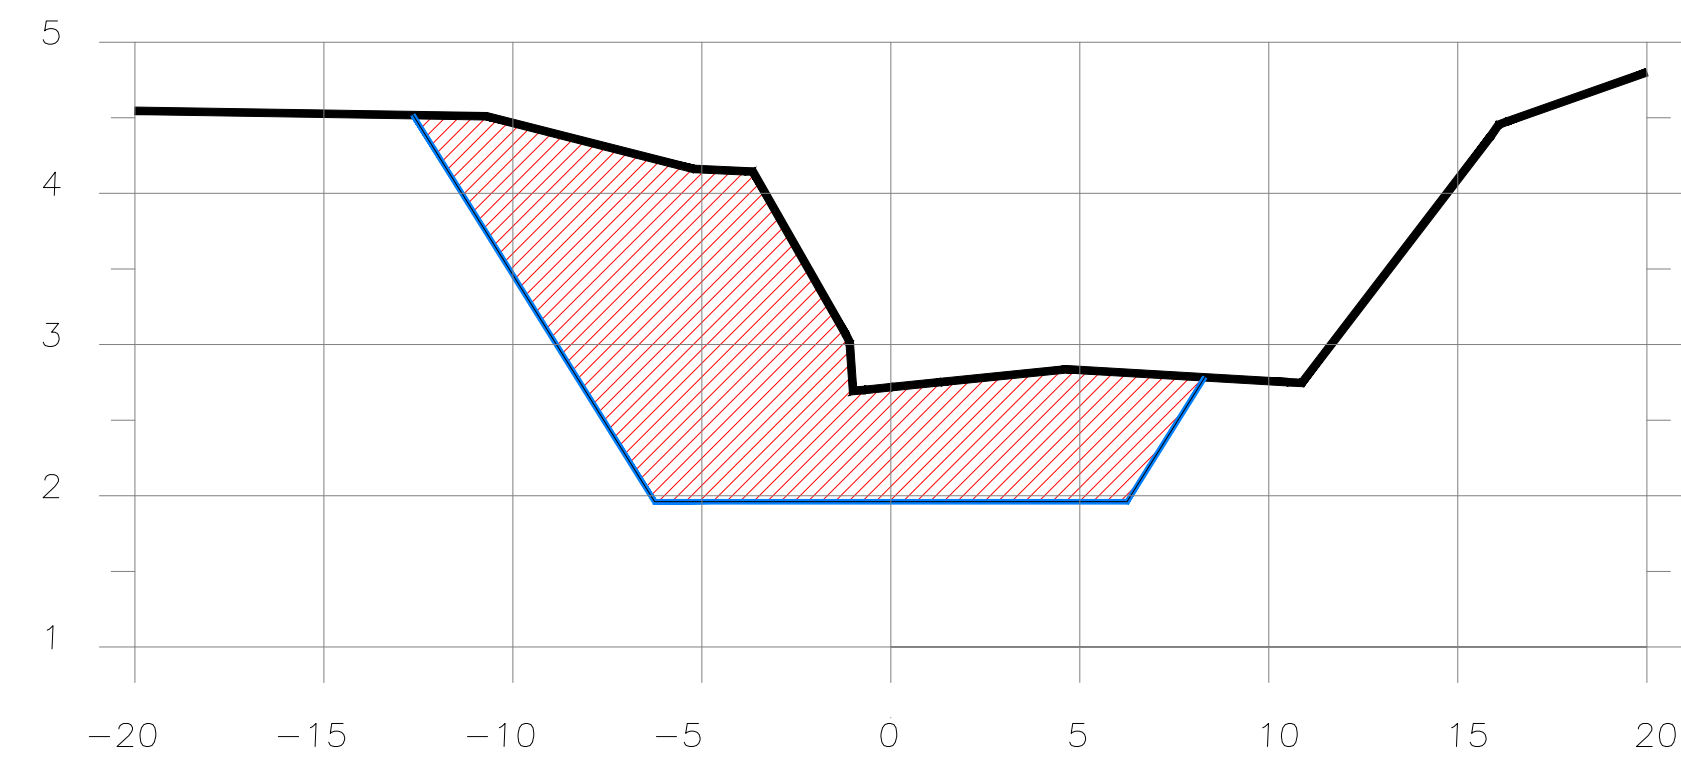


SECCION 1+140

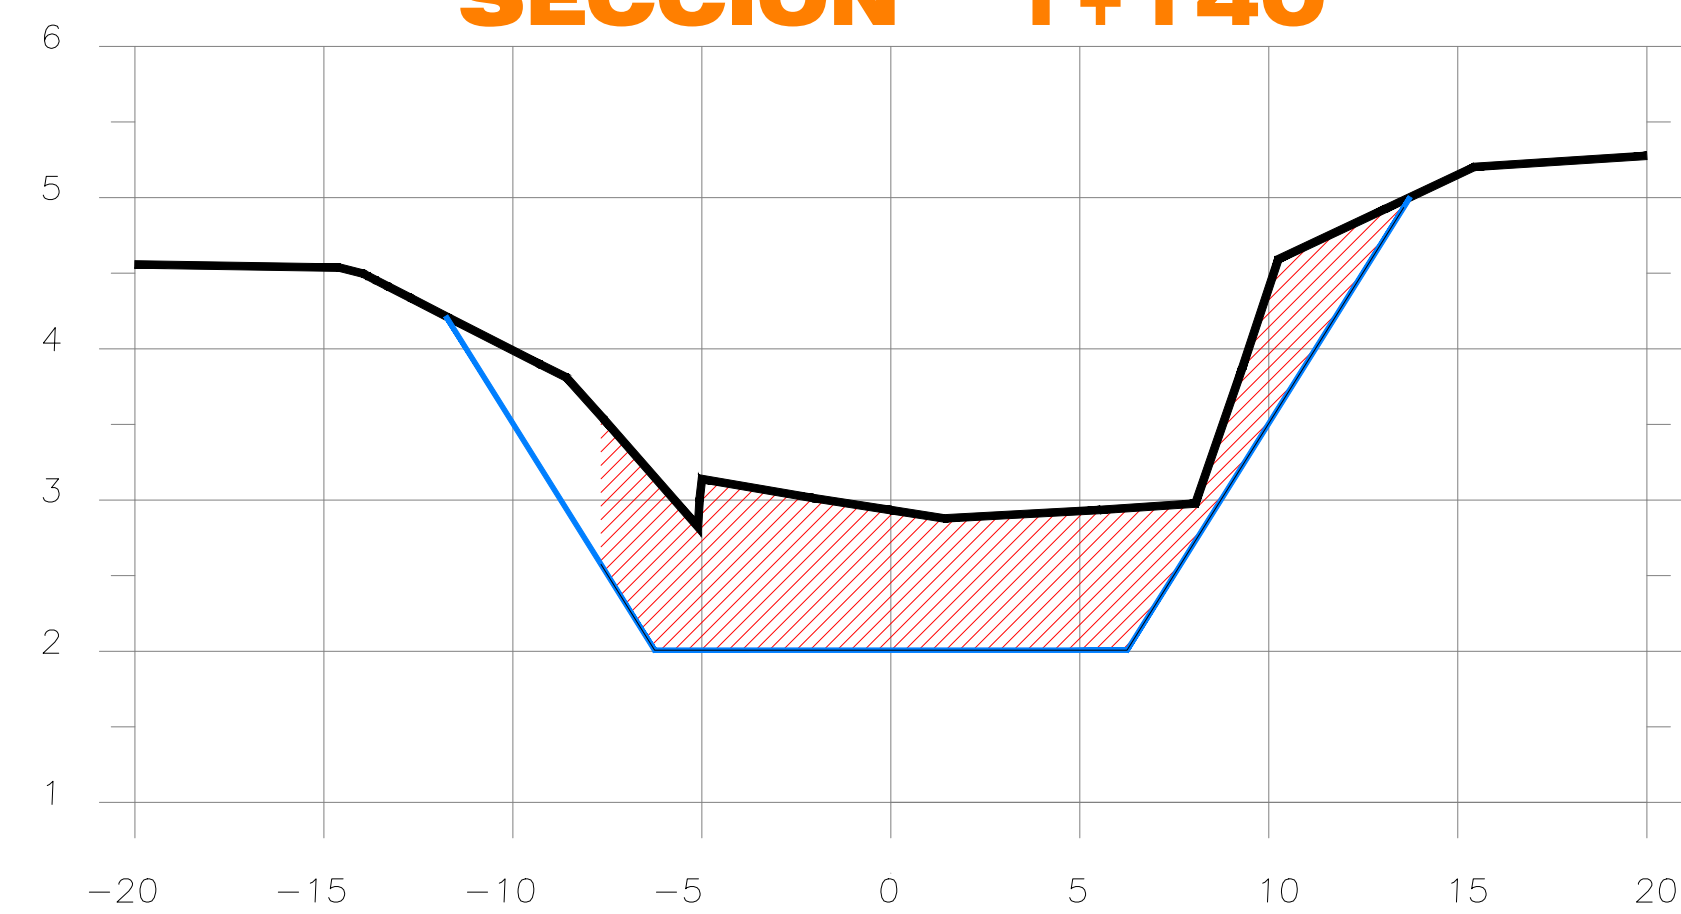


SECCION 1+170

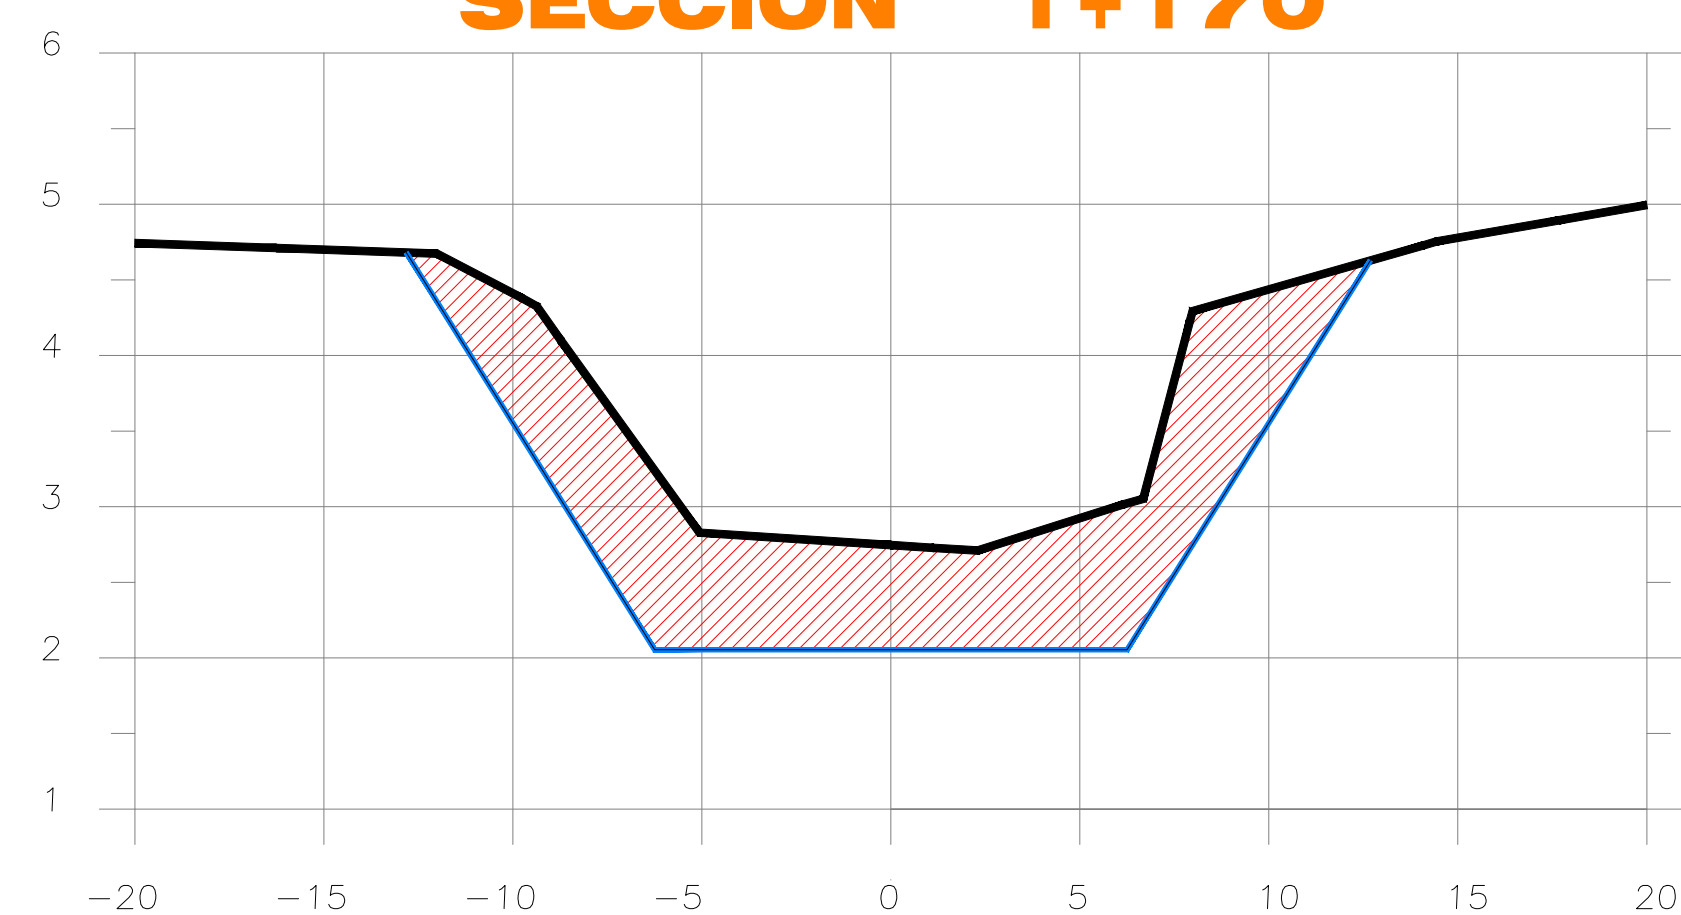


SECCION 1+200

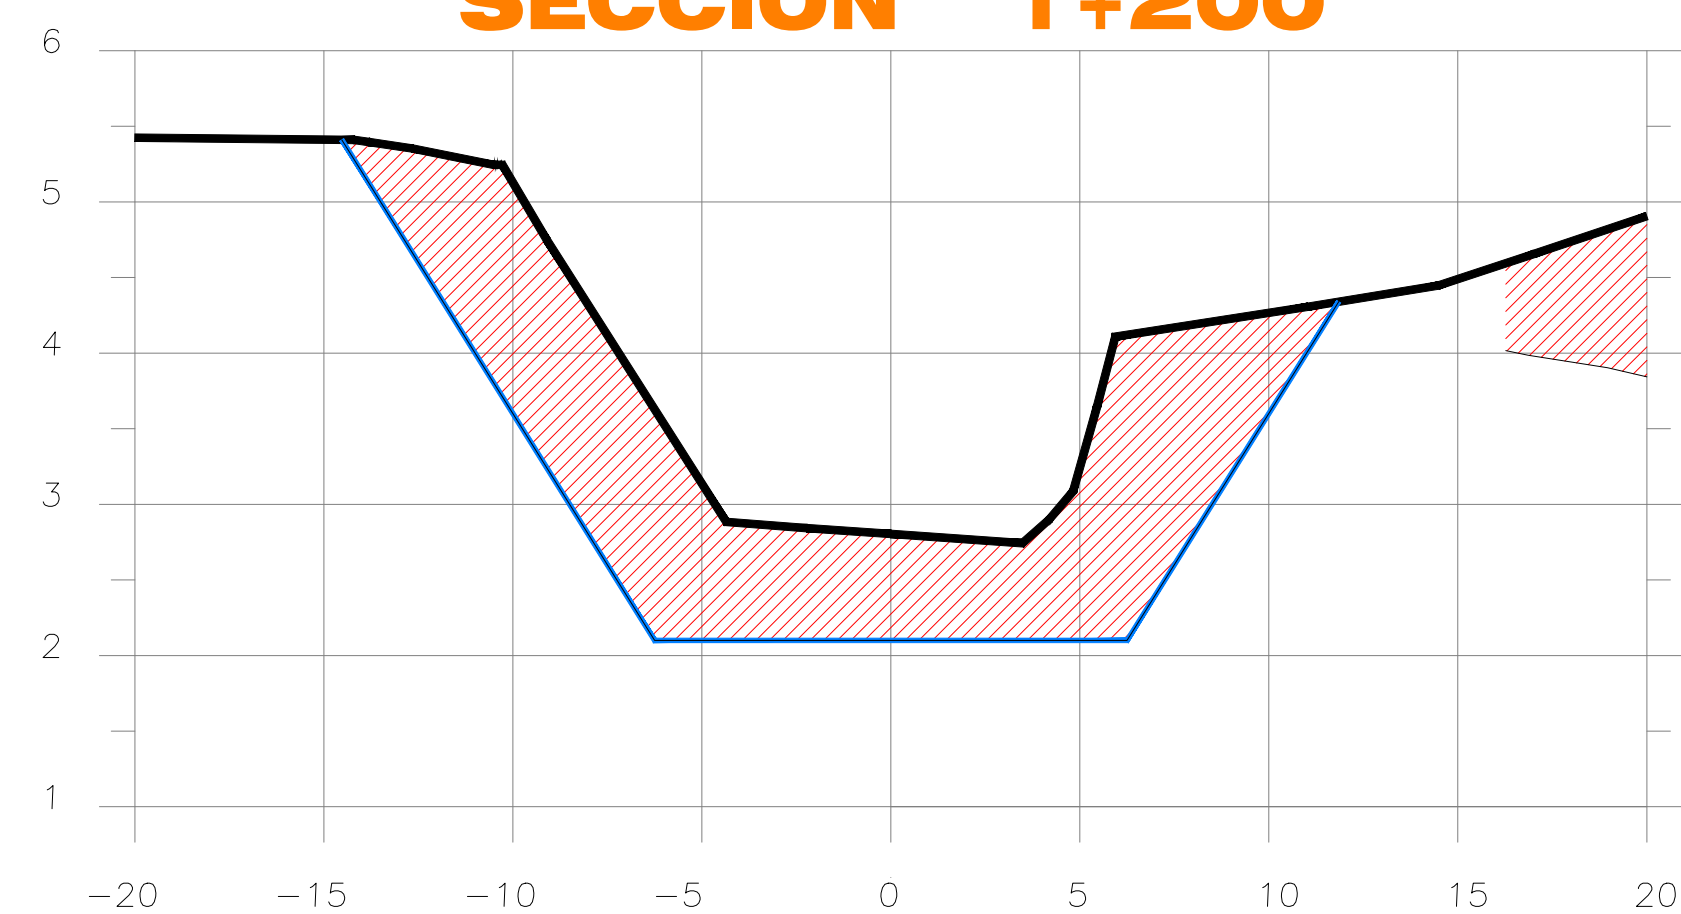


SECCION 1+230

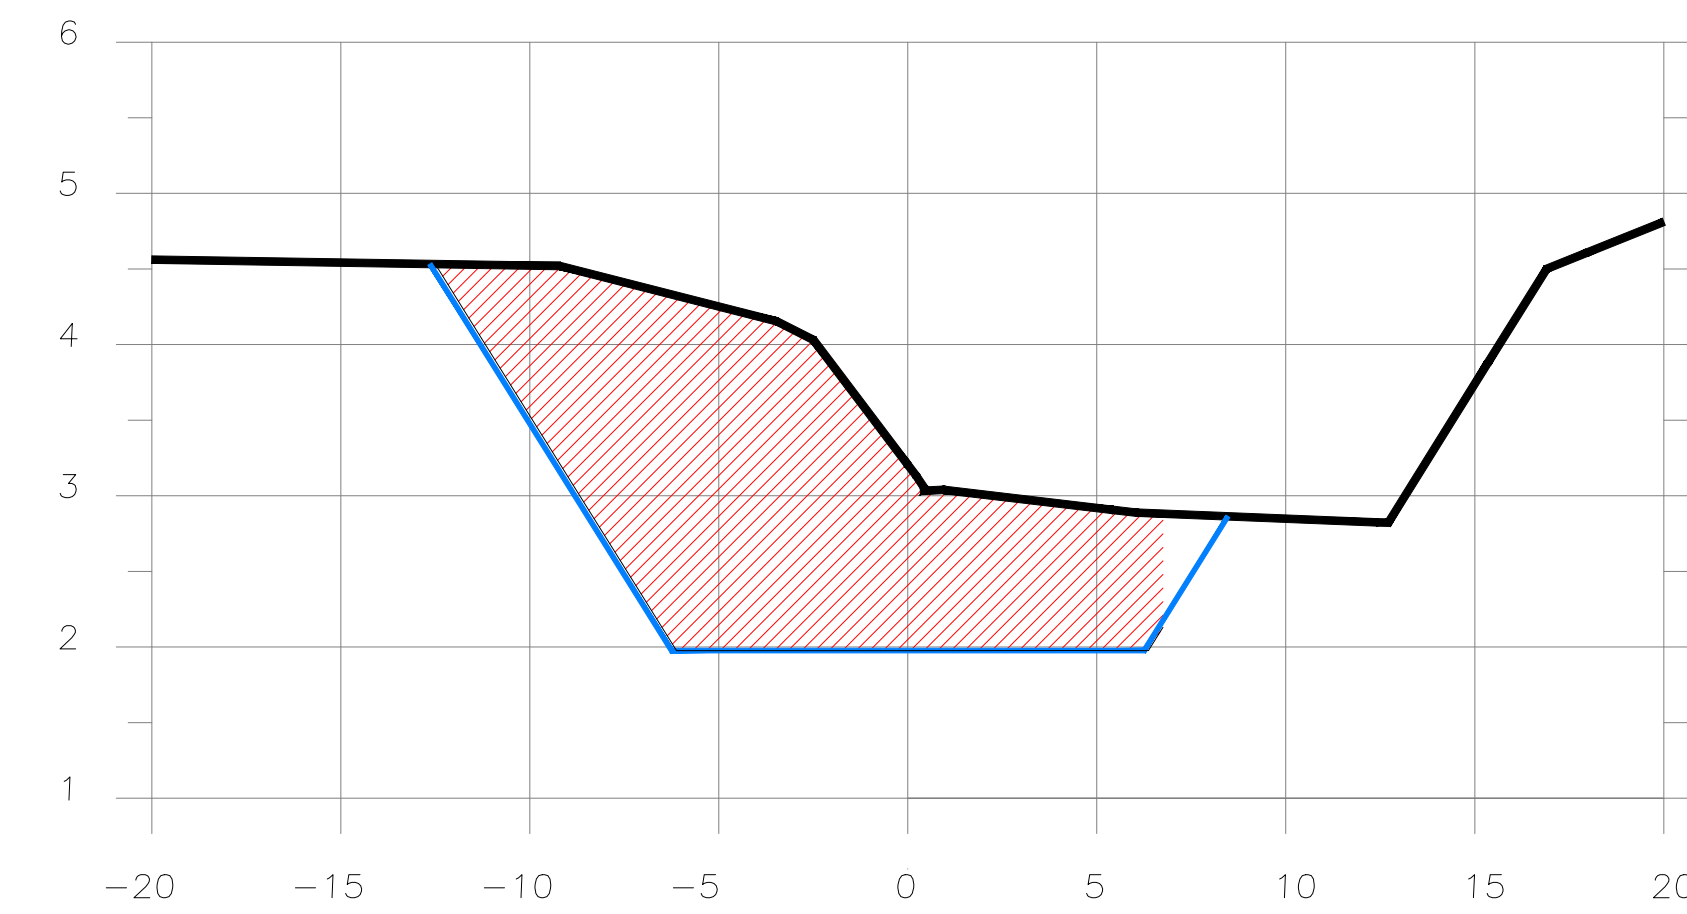

SECCION 1+150

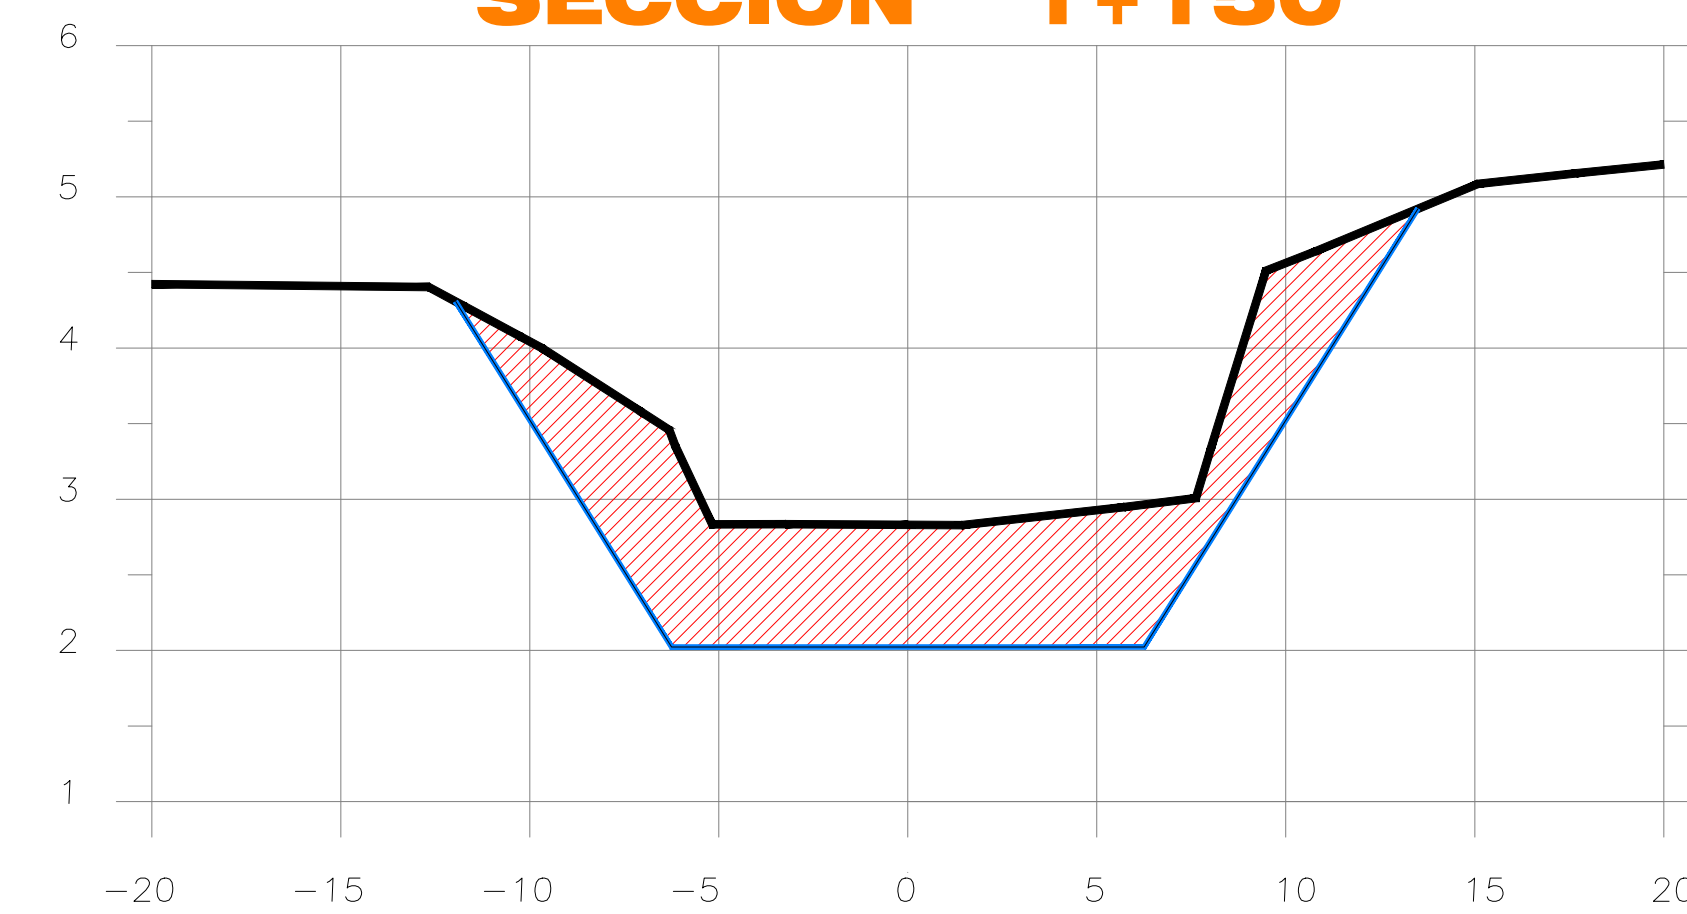

SECCION 1+180

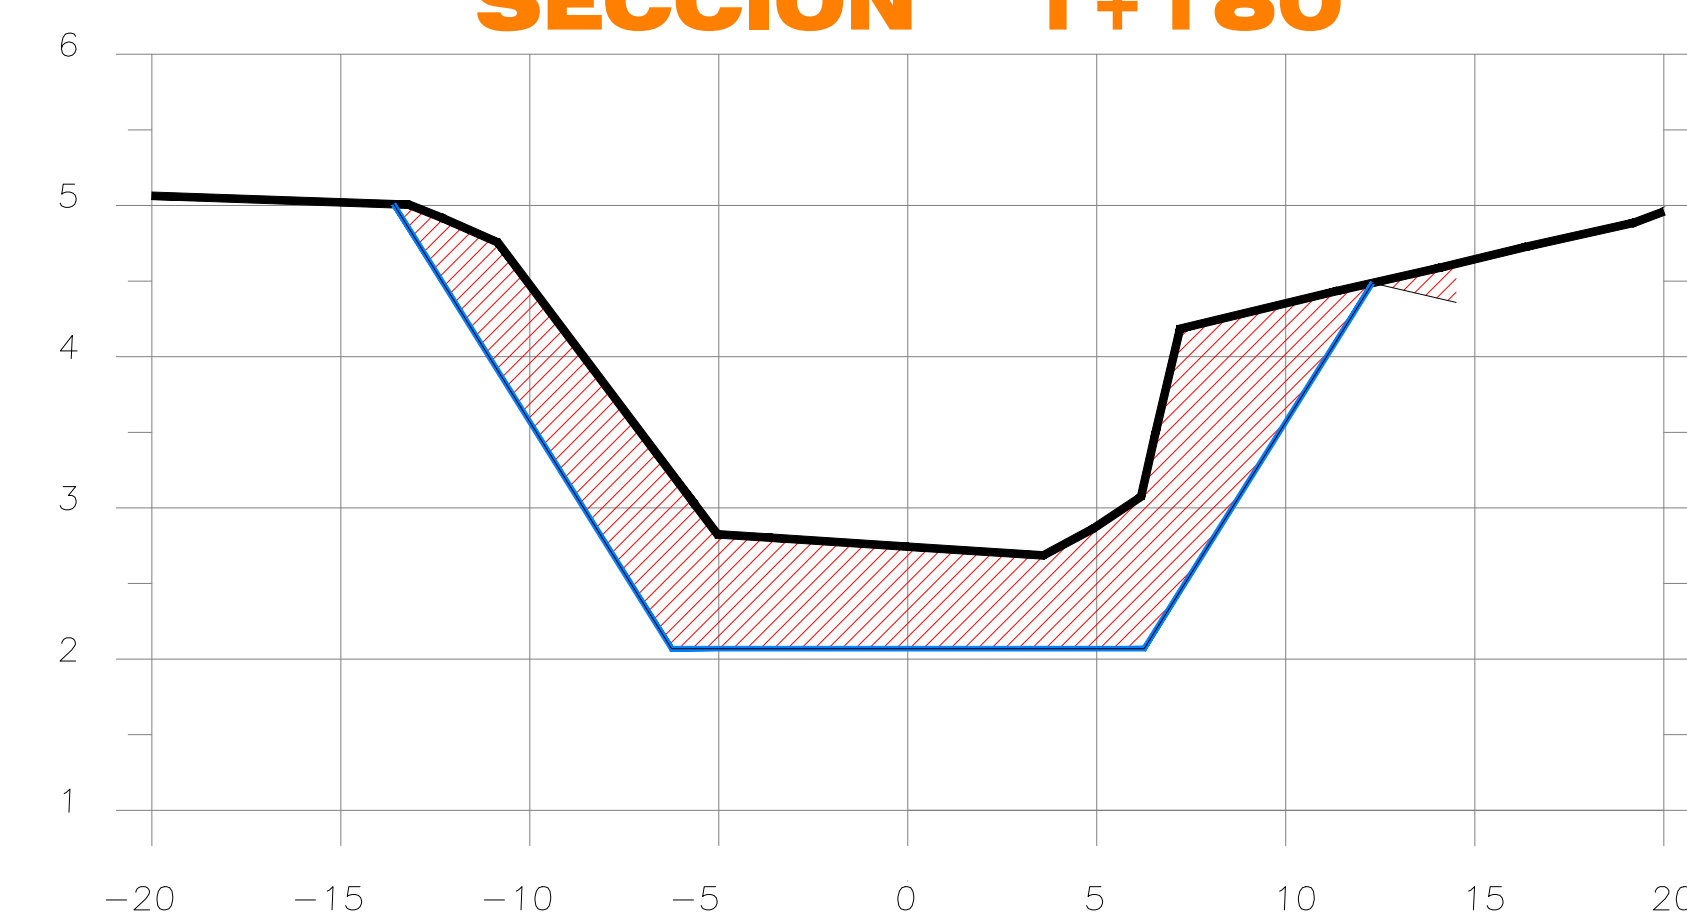

SECCION 1+210

SECCIONES CHOCOLATE SECCIÓN TRAPEZOIDAL

NOTA:
TOMAR NIVEL DE RASANTE DE FONDO
DEL PERFIL DE DISEÑO

SECCIONES - ESCALA HOR. 1:200
VERT. 1:50



PROYECTO:
PROYECTO SISTEMA CONTROL DE INUNDACION AREA LIMONCITO

PROPIETARIO:
SENARA
CEDULA JURIDICA: 3-007-042041-11

SITA EN:	BARRIO QUINTO
PROVINCIA:	CANTON
7º LIMON:	DISTRITO
1º LIMON:	1º LIMON

INFORMACION REGISTRO PUBLICO:
0 (CERO)
TERRENOS PUBLICOS

DIBUJO: A.ZURIGA

PROFESIONAL RESPONSABLE DEL DISEÑO:
ING. REBECA VARGAS FERNANDEZ

NO. IAB. 30416

PROFESIONAL RESPONSABLE DEL DISEÑO:
ING. YASSER ESPINOZA RIVERA

NO. IAG. 33109

ARCHIVO: //DIBUJO2022/
LIMONCITO CIUDAD FUERTO/
SEC_CHOCOLATE.DWG

CONTENIDO:
**SECCIONES
SECTOR CHOCOLATE
SECCIÓN TRAPEZOIDAL
1+130 A 1+230**

ESCALA INDICADA	FECHA NOVIEMBRE 2022	LAMINA 18/19
--------------------	-------------------------	-----------------