




SECCION 1+240

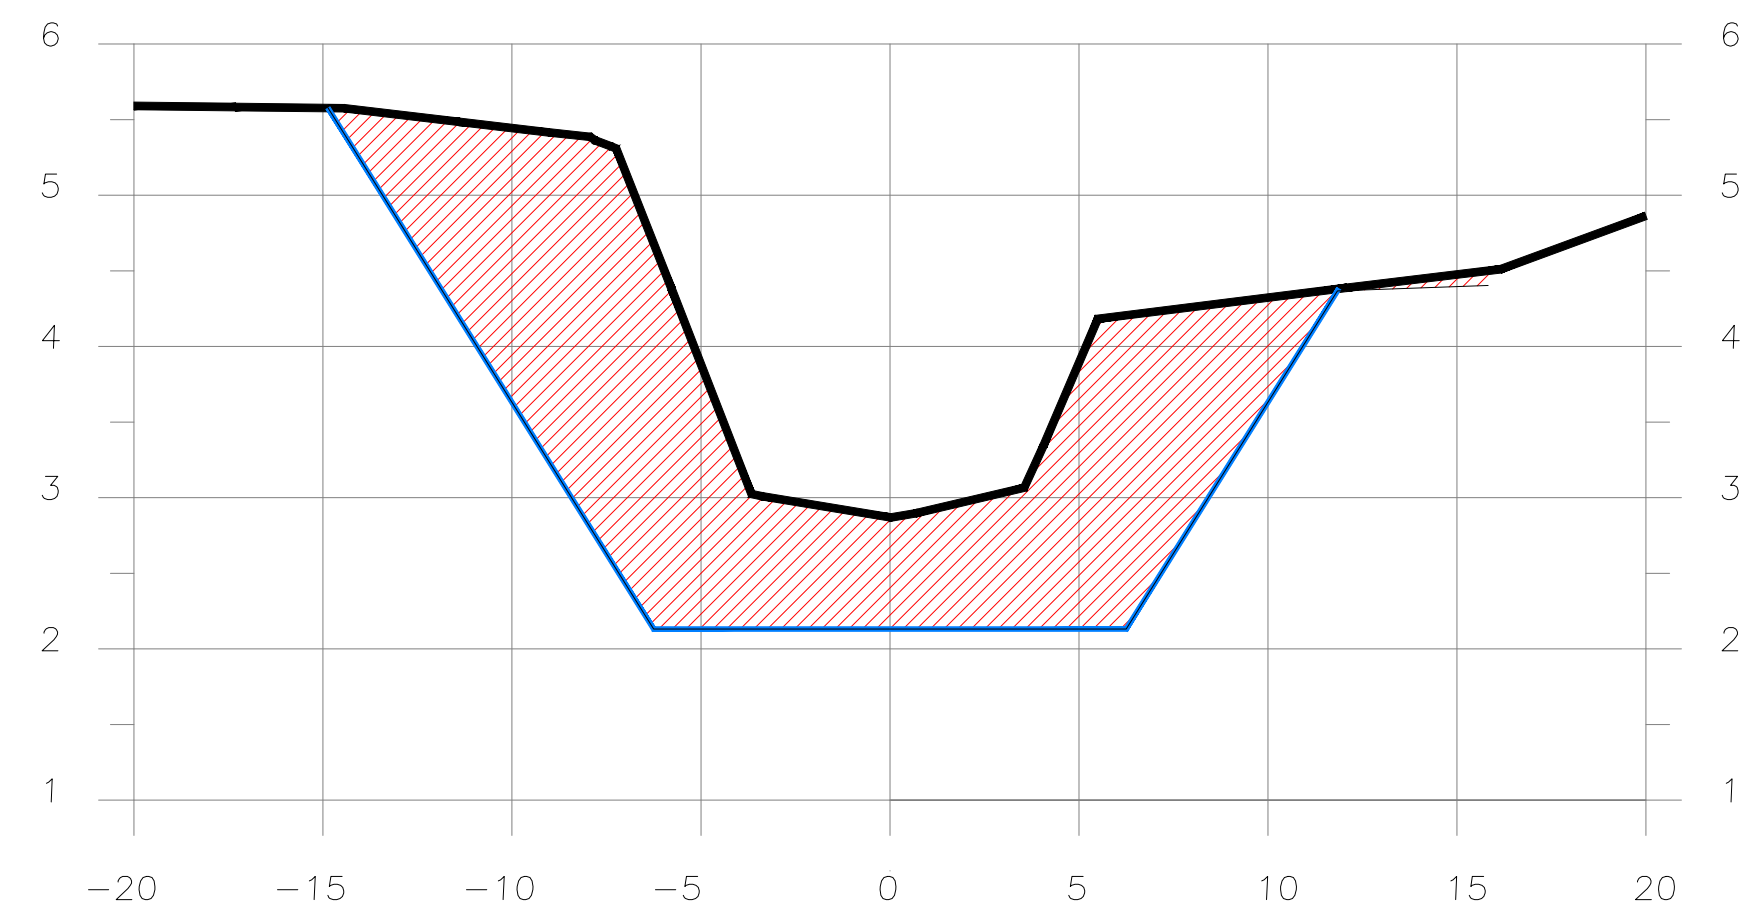


SECCION 1+250

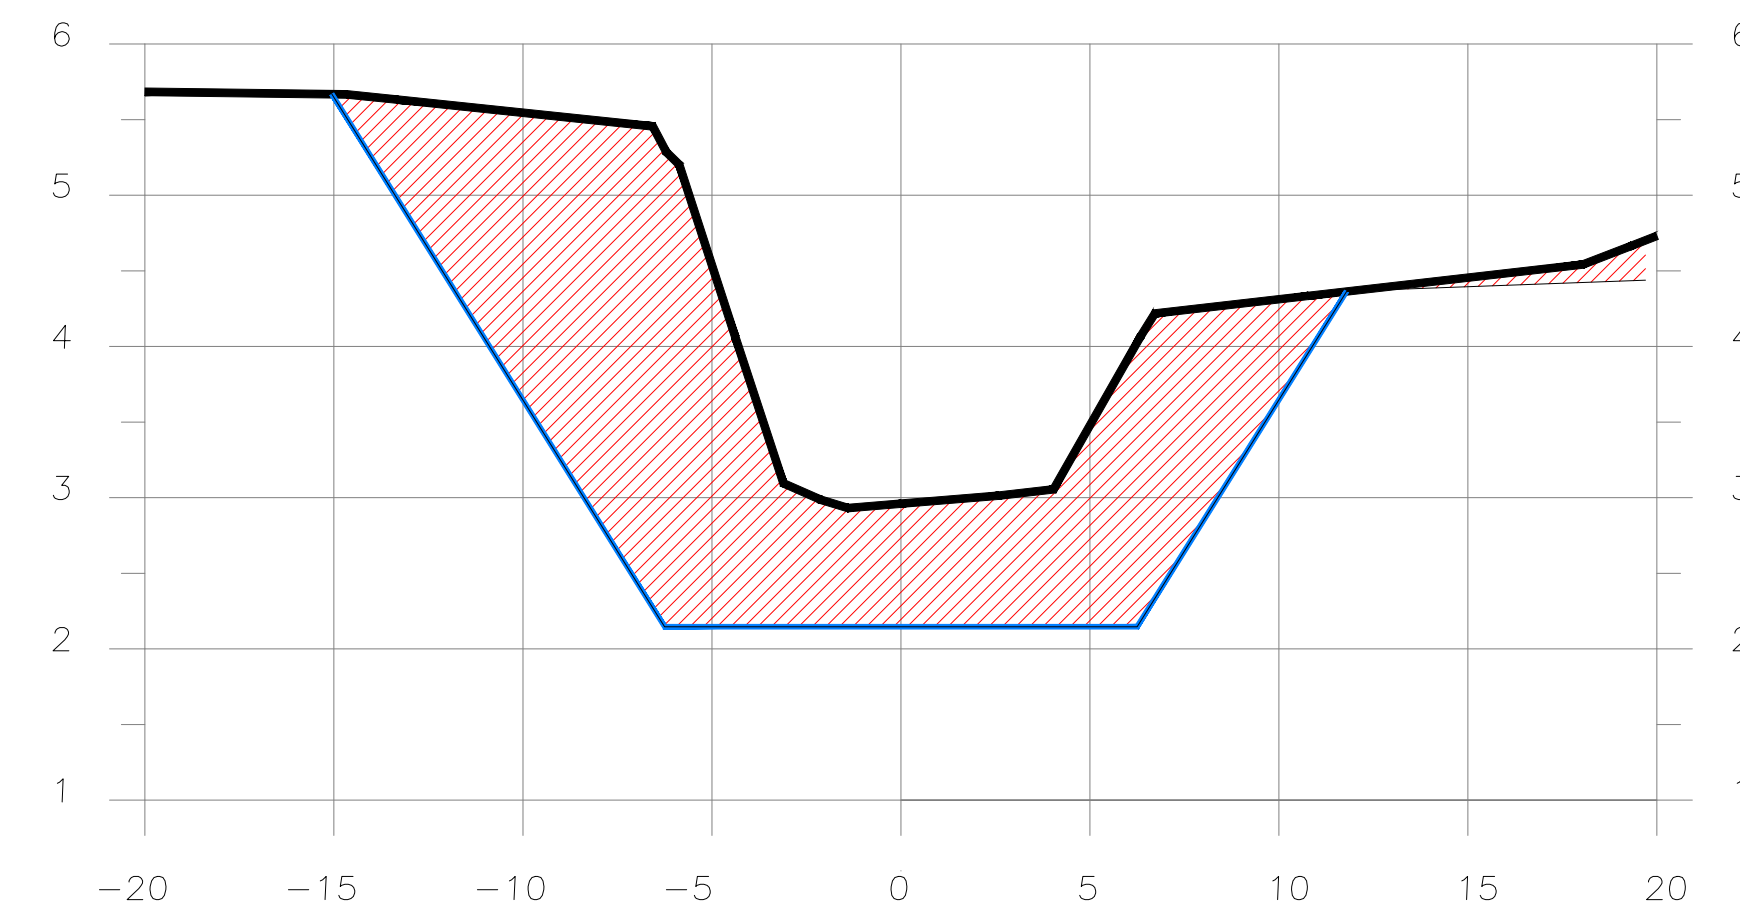


SECCION 1+260

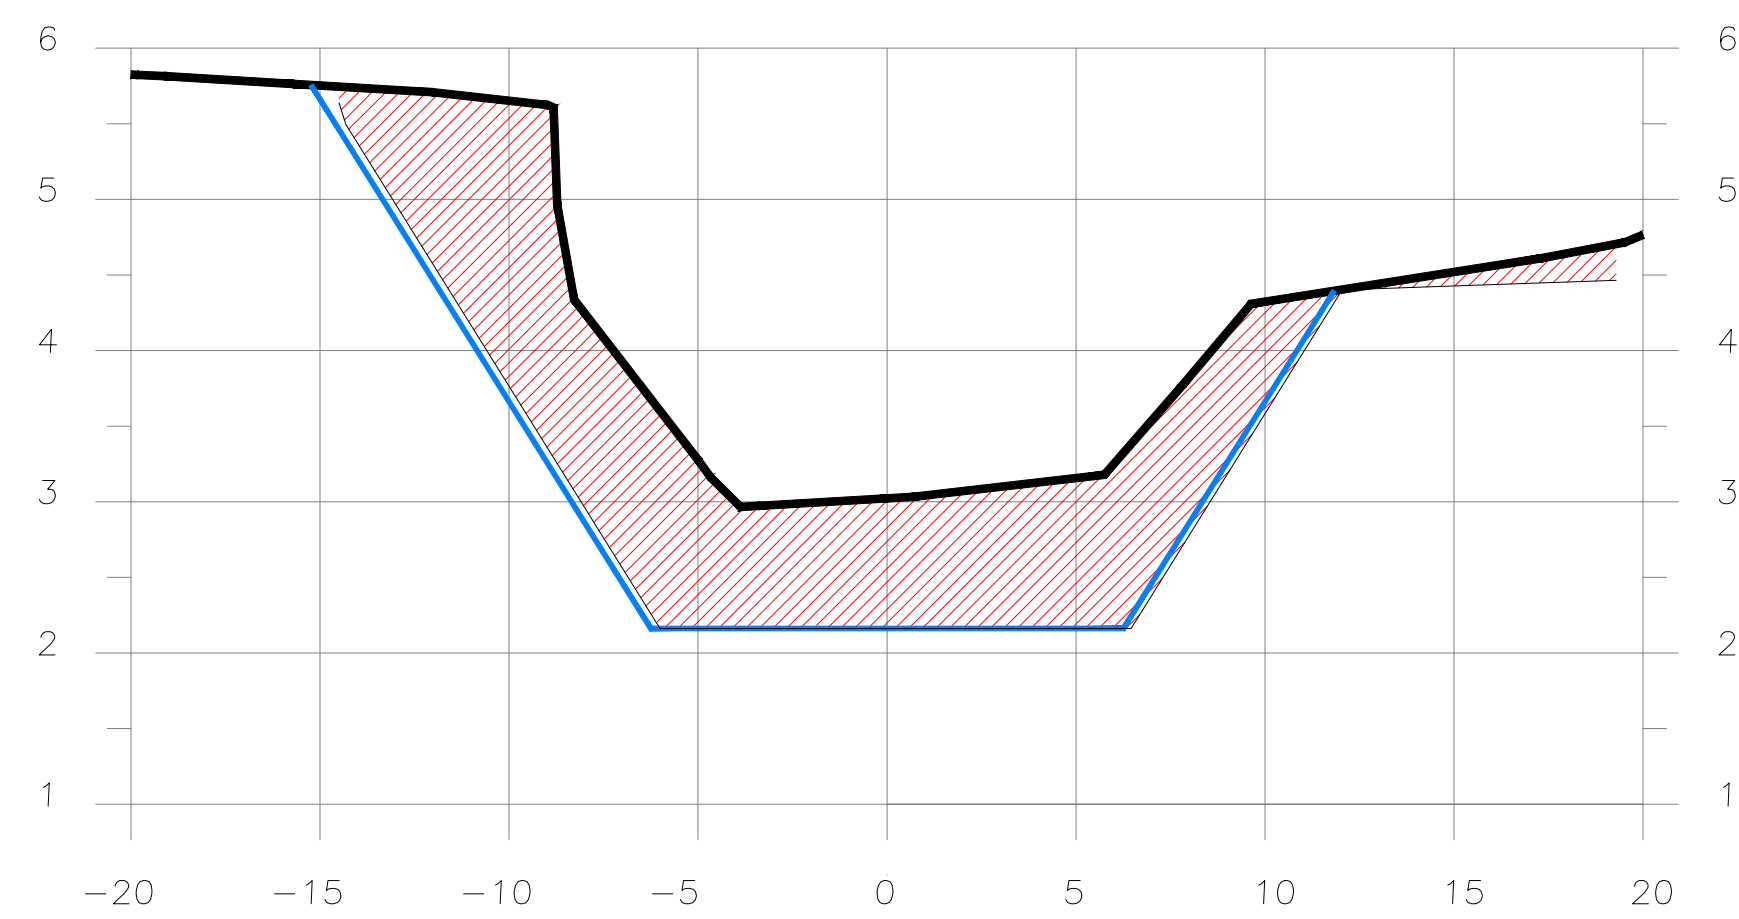


SECCION 1+270

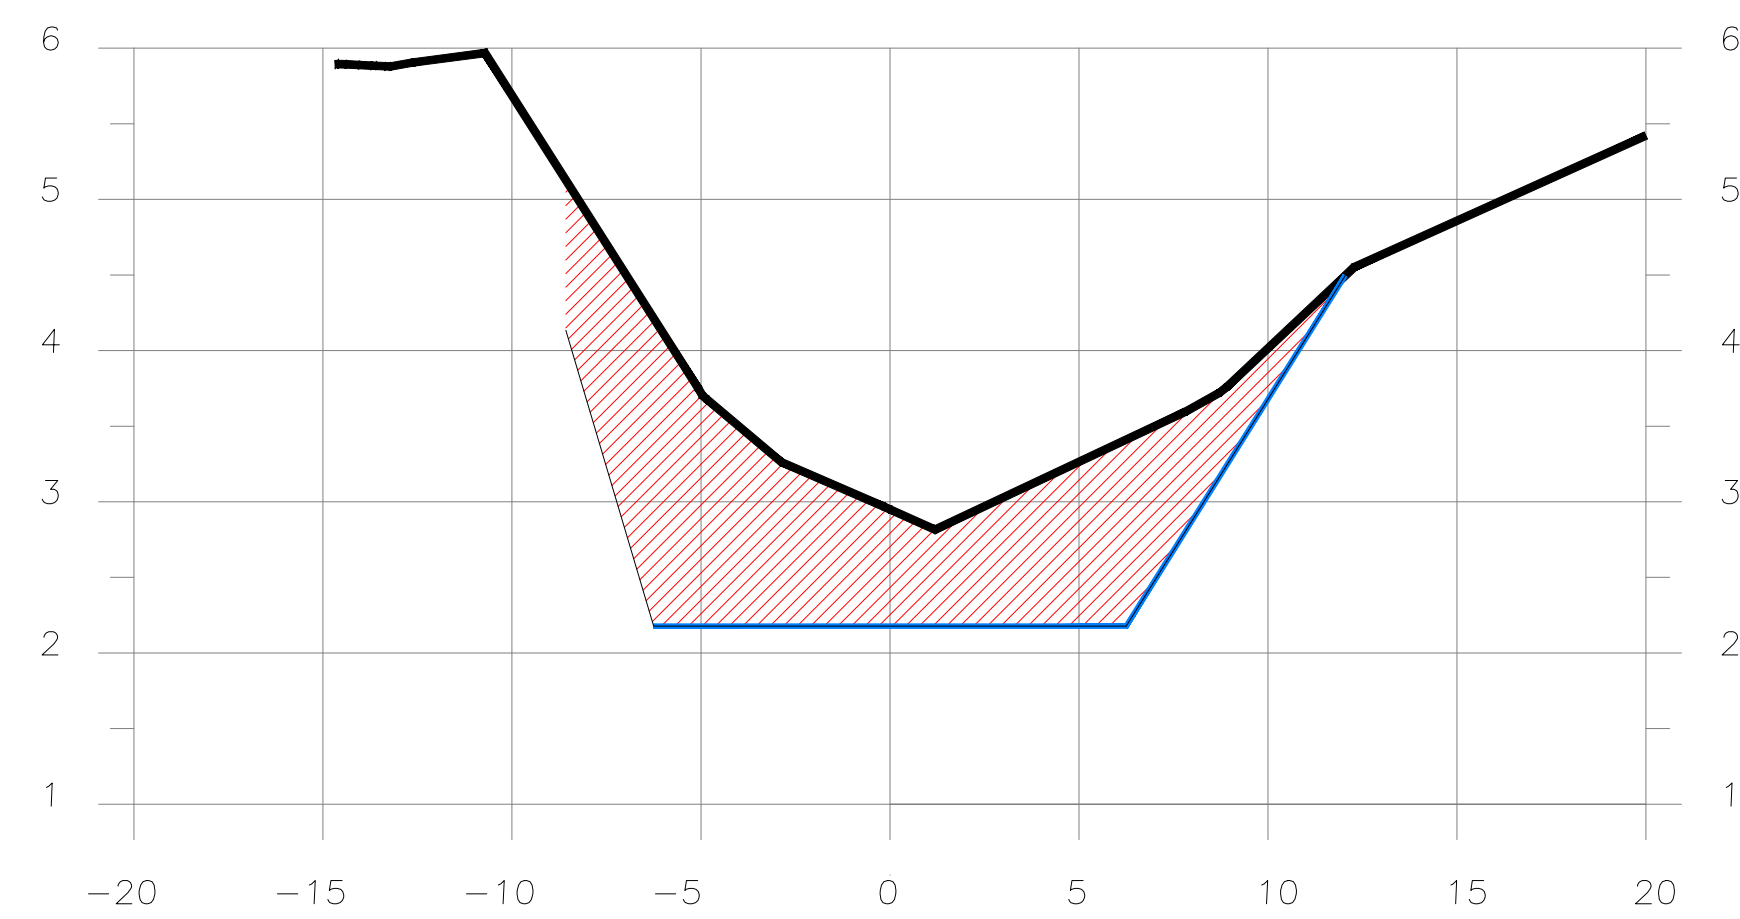

SECCION 1+280

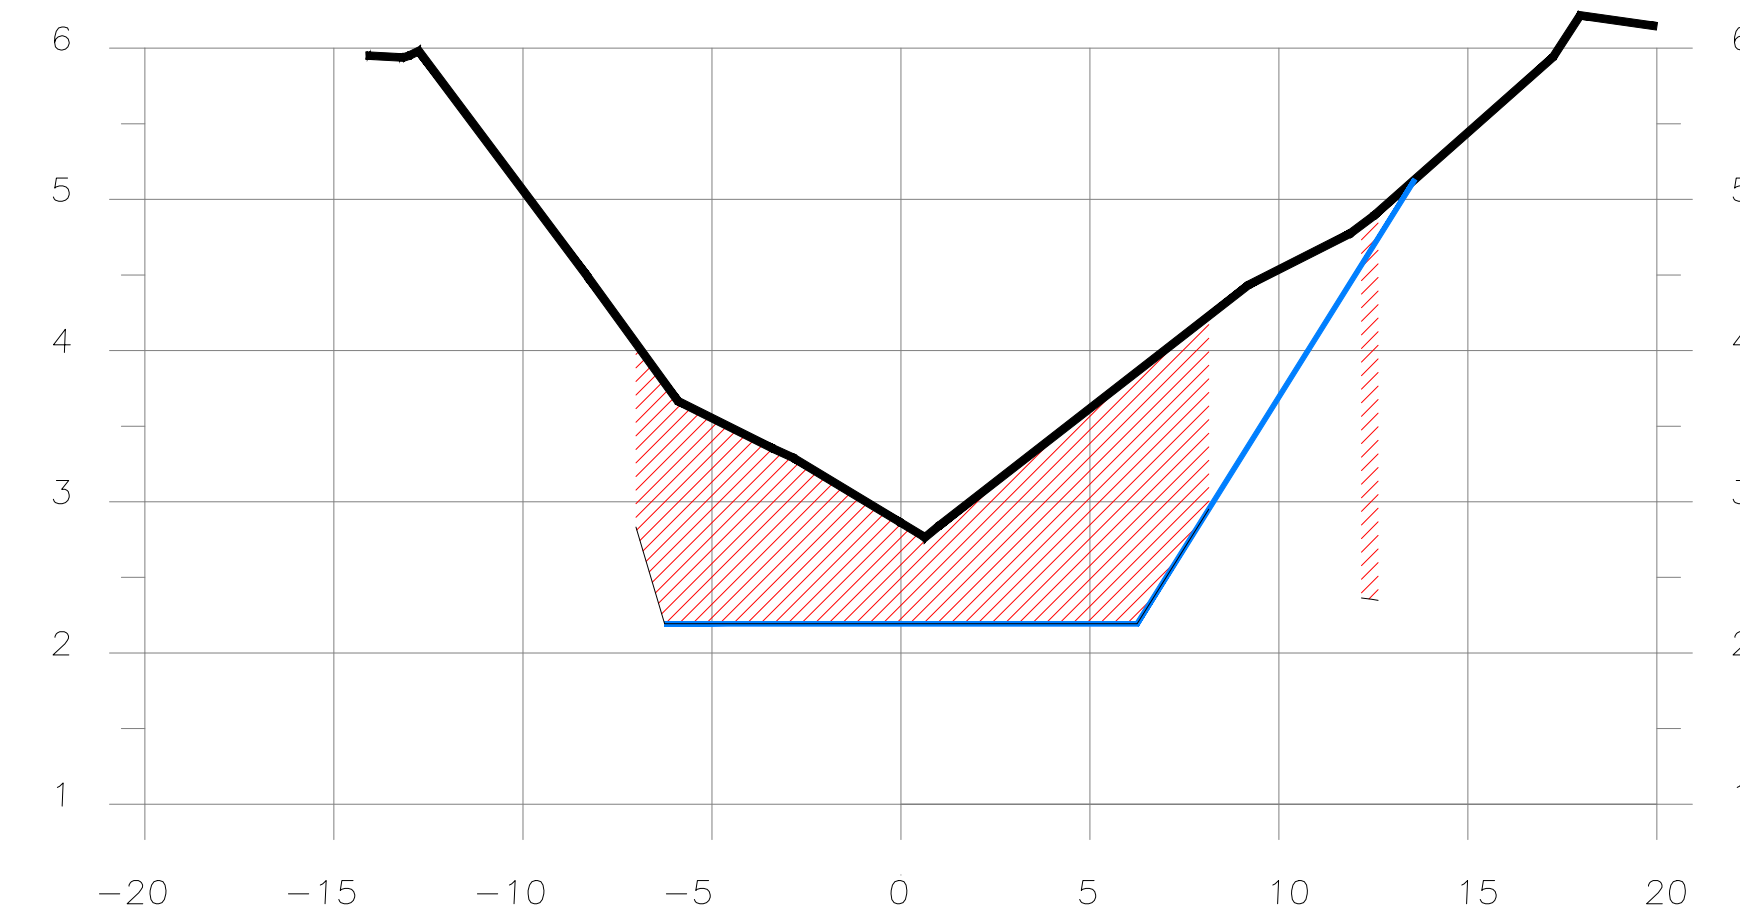

SECCION 1+290

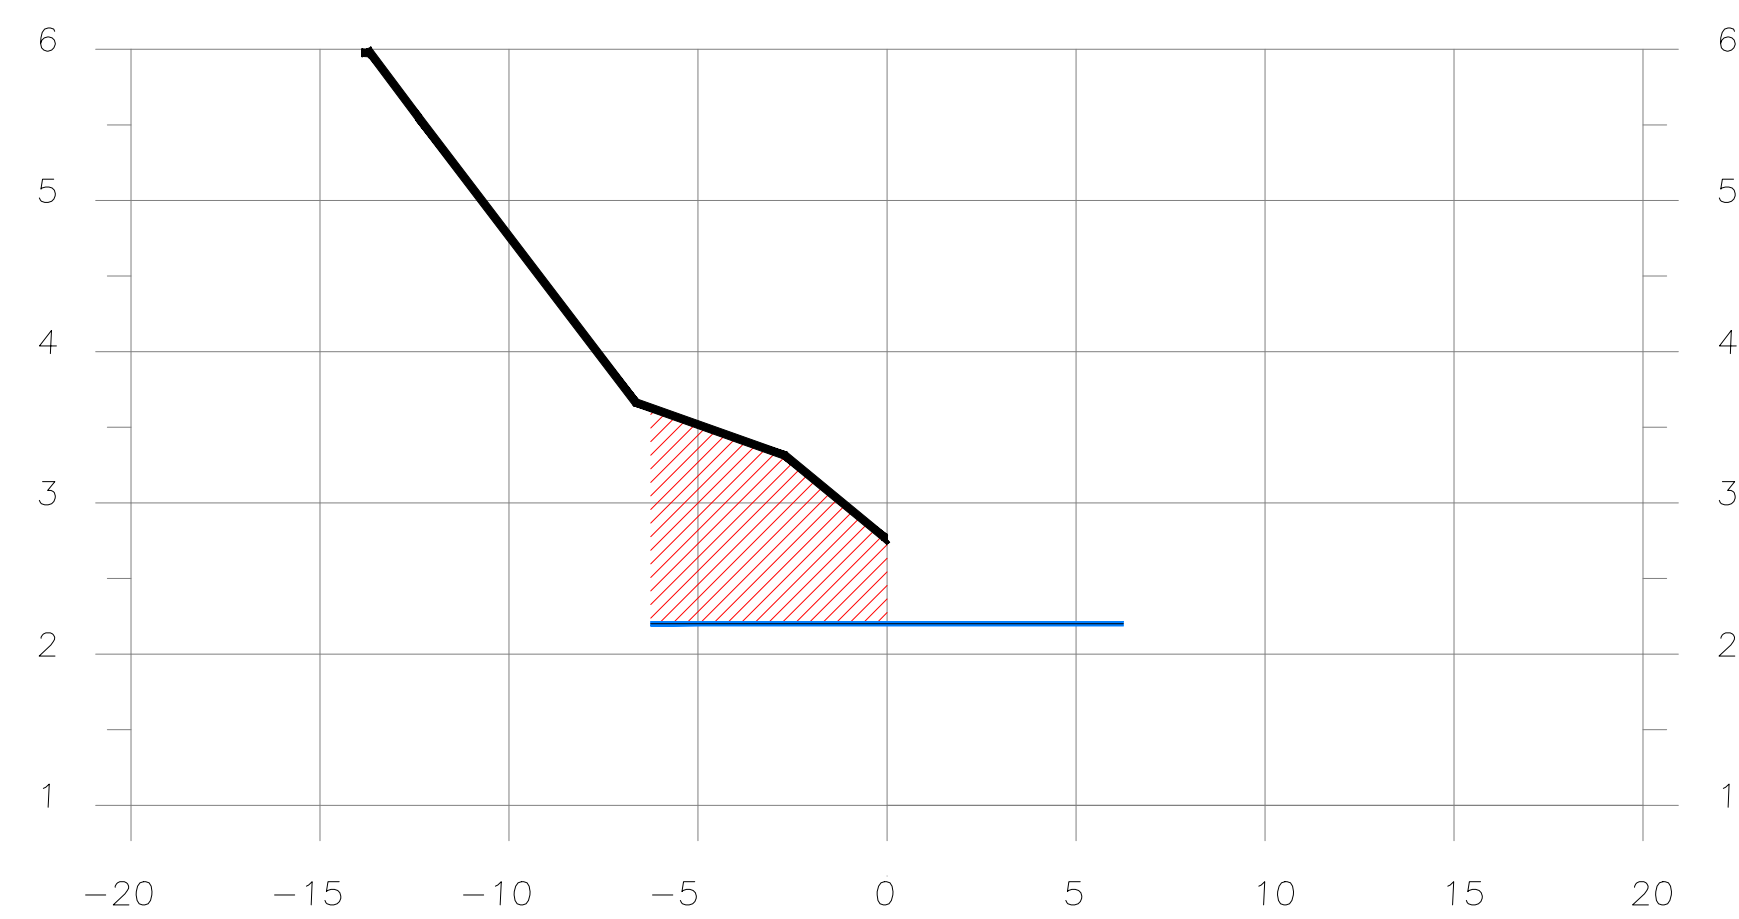


SECCION 1+294.86

SECCIONES CHOCOLATE SECCIÓN TRAPEZOIDAL

NOTA:
TOMAR NIVEL DE RASANTE DE FONDO
DEL PERFIL DE DISEÑO

SECCIONES - ESCALA HOR. 1:200
VERT. 1:50

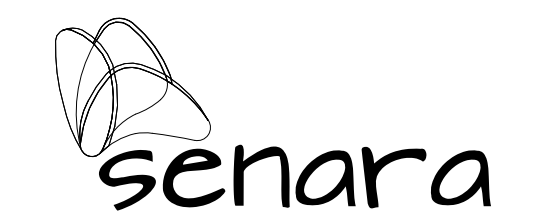

PROYECTO:
PROYECTO SISTEMA CONTROL DE INUNDACION AREA LIMONCITO

PROPIETARIO:
SENARA
CEDULA JURIDICA: 3-007-042041-11

| | | | |
|-----------|---------------|----------|--|
| SITA EN: | BARRIO QUINTO | | |
| PROVINCIA | CANTON | DISTRITO | |
| 7º LIMON | 1º LIMON | 1º LIMON | |

INFORMACION REGISTRO PUBLICO:
0 (CERO)
TERRENOS PUBLICOS

DIBUJO: A.ZURIGA

PROFESIONAL RESPONSABLE DEL DISEÑO:
ING. REBECA VARGAS FERNANDEZ
No. IAB. 30416

PROFESIONAL RESPONSABLE DEL DISEÑO:
ING. YASSER ESPINOZA RIVERA
No. IAB. 33109

ARCHIVO: //DIBUJO2022/
LIMONCITO CIUDAD FUERTO/
SEC_CHOCOLATE.DWG

CONTENIDO:
**SECCIONES
SECTOR CHOCOLATE
SECCIÓN TRAPEZOIDAL
1+240 A 1+294.86**

| | | |
|-----------------|-------------------------|-----------------|
| ESCALA INDICADA | FECHA NOVIEMBRE 2022 | LAMINA 19/19 |
|-----------------|-------------------------|-----------------|