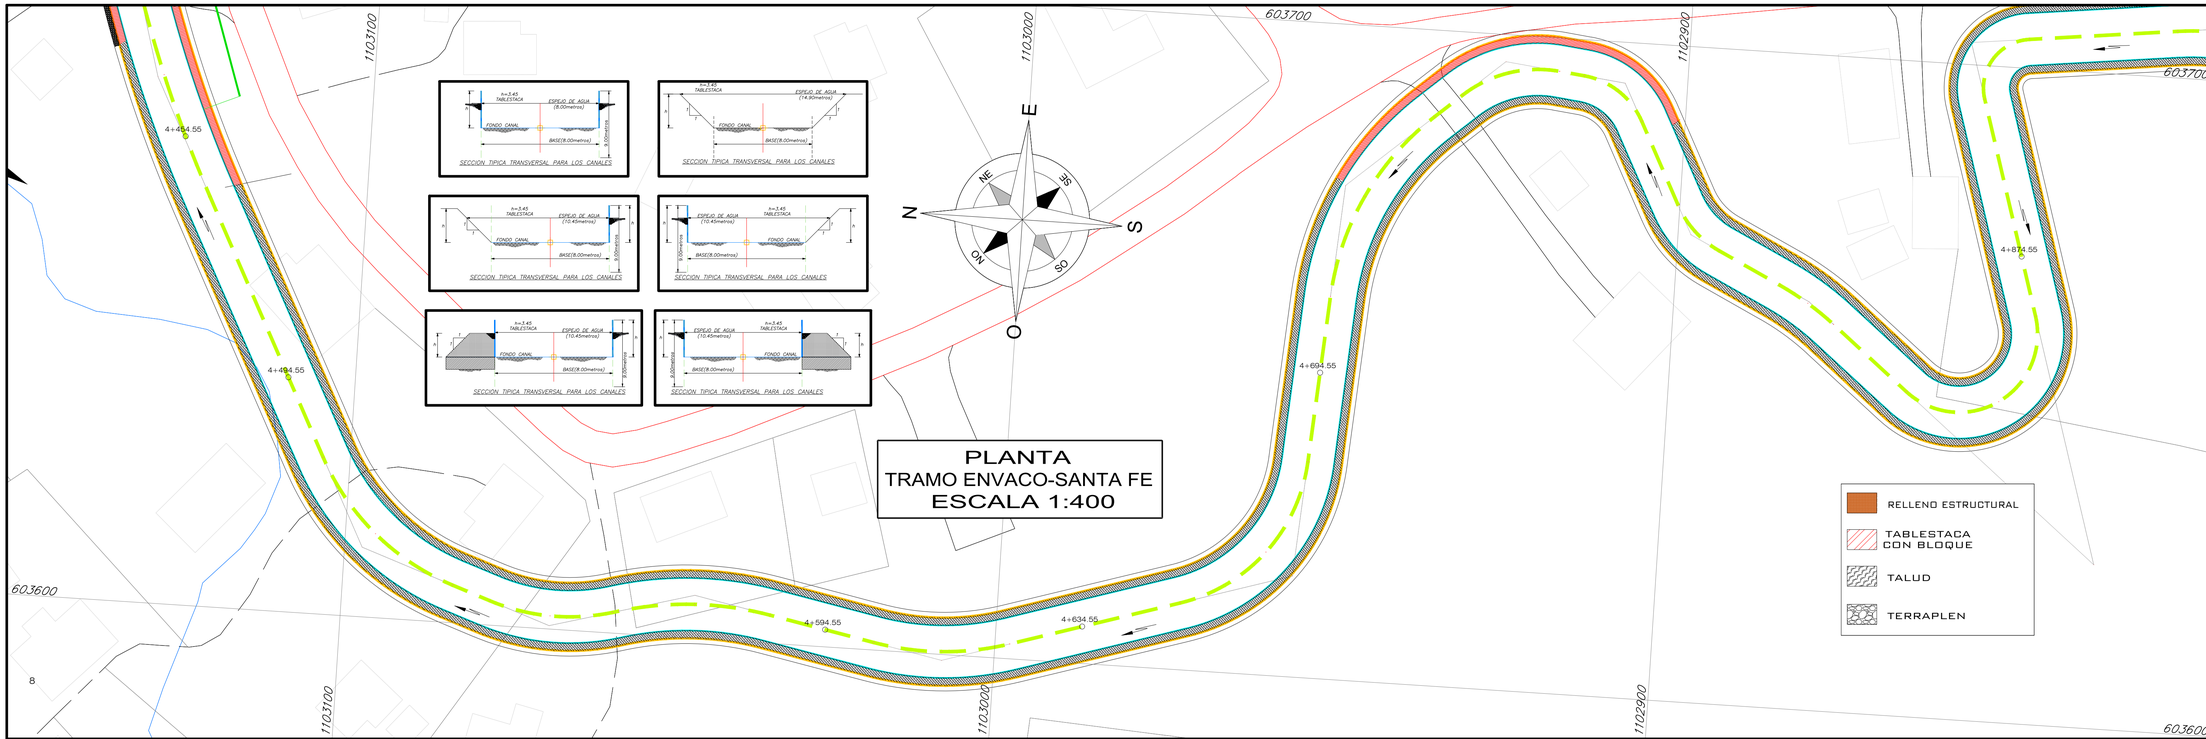

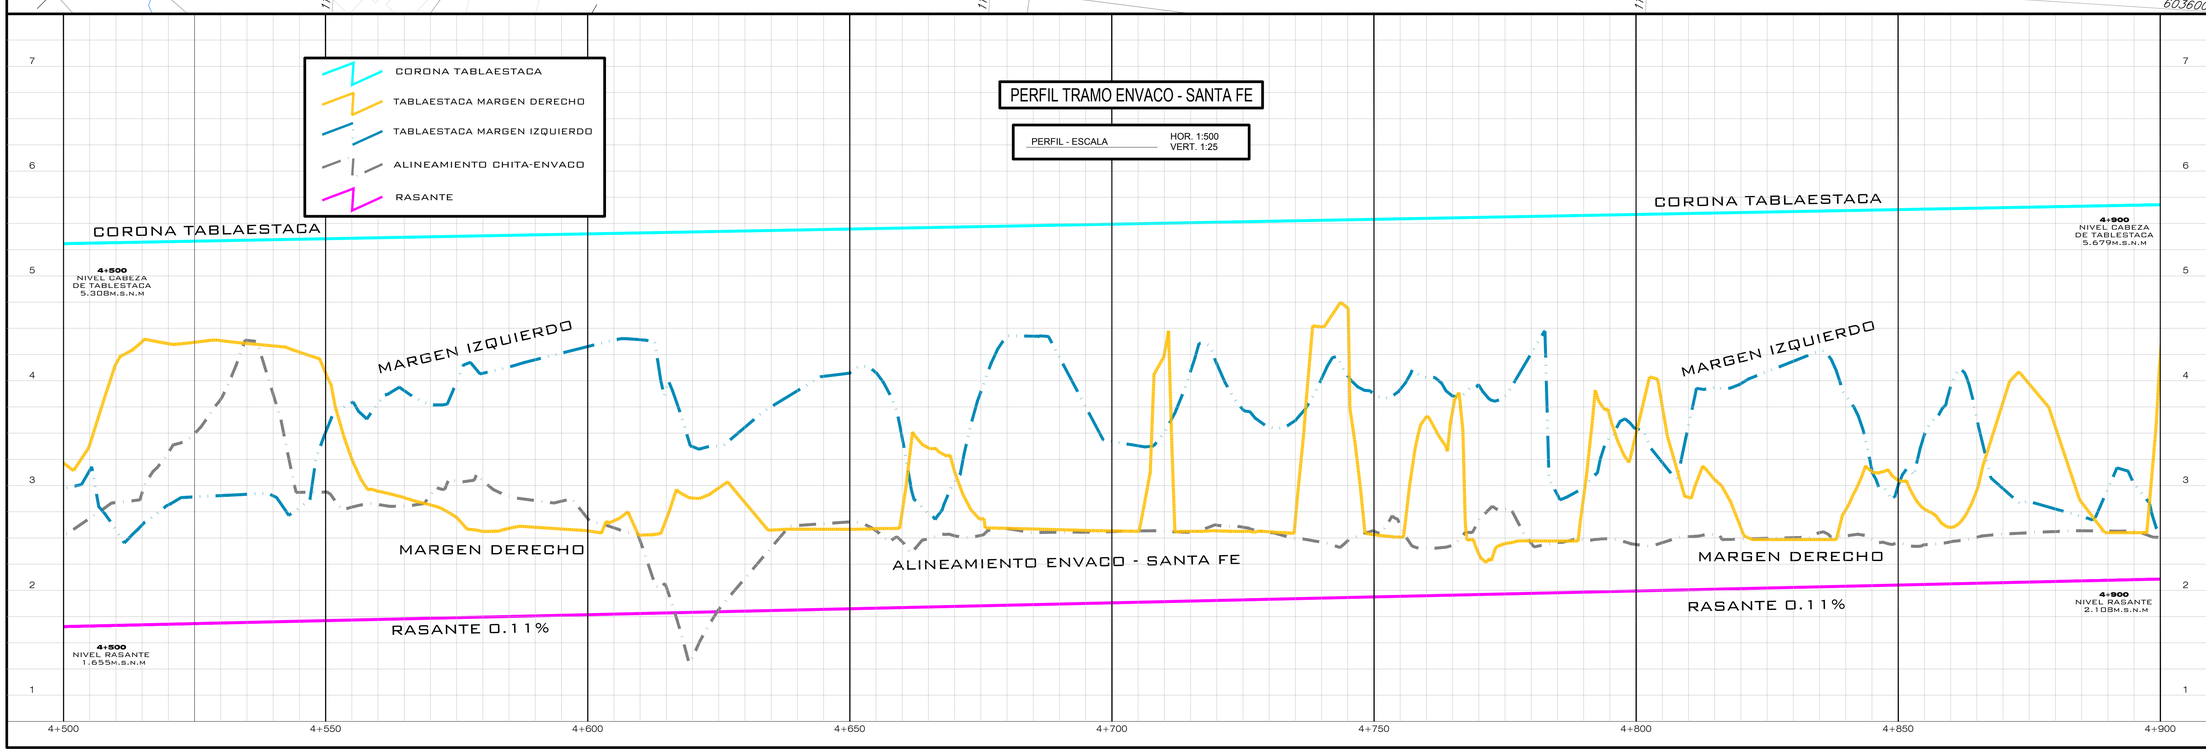

senara

PROYECTO:

PROYECTO
SISTEMA CONTROL DE INUNDACION
TRAMO SANTA ROSA

PROPIETARIO:

SENARA
CEDULA JURIDICA: 3-007-042041-11

SITA EN: BARRIO QUINTO

PROVINCIA	CANTON	DISTRITO
7º LIMON	1º LIMON	1º LIMON

INFORMACION REGISTRO PUBLICO:

0 (CERO)
TERRENOS PUBLICOS

DIBUJO: A.ZUÑIGA

PROFESIONAL RESPONSABLE DEL DISEÑO:

ING. REBECA VARGAS FERNANDEZ
No. IAB. 30416

PROFESIONAL RESPONSABLE DEL DISEÑO:

ING. YASSER ESPINOZA RIVERA
No. IAG. 33109

ARCHIVO: //DIBUJO2022/
LIMON CIUDAD PUERTO
/ENCADO-SANTA FE.DWG

CONTENIDO:

PLANTA PERFIL
LINEA DE CENTRO
4+500 A 4+900

ESCALA	FECHA	LAMINA
INDICADA	NOVIEMBRE 2022	36/66