


PLANTA
TRAMO ENVACO-SANTA FE
ESCALA 1:400

- RELLENO ESTRUCTURAL
- TABLESTACA CON BLOQUE
- TALUD
- TERRAPLEN

S+490.76
FINAL DE OBRAS
TRAMO ENVACO-SANTA FE
N=1102533.599
E=603511.500

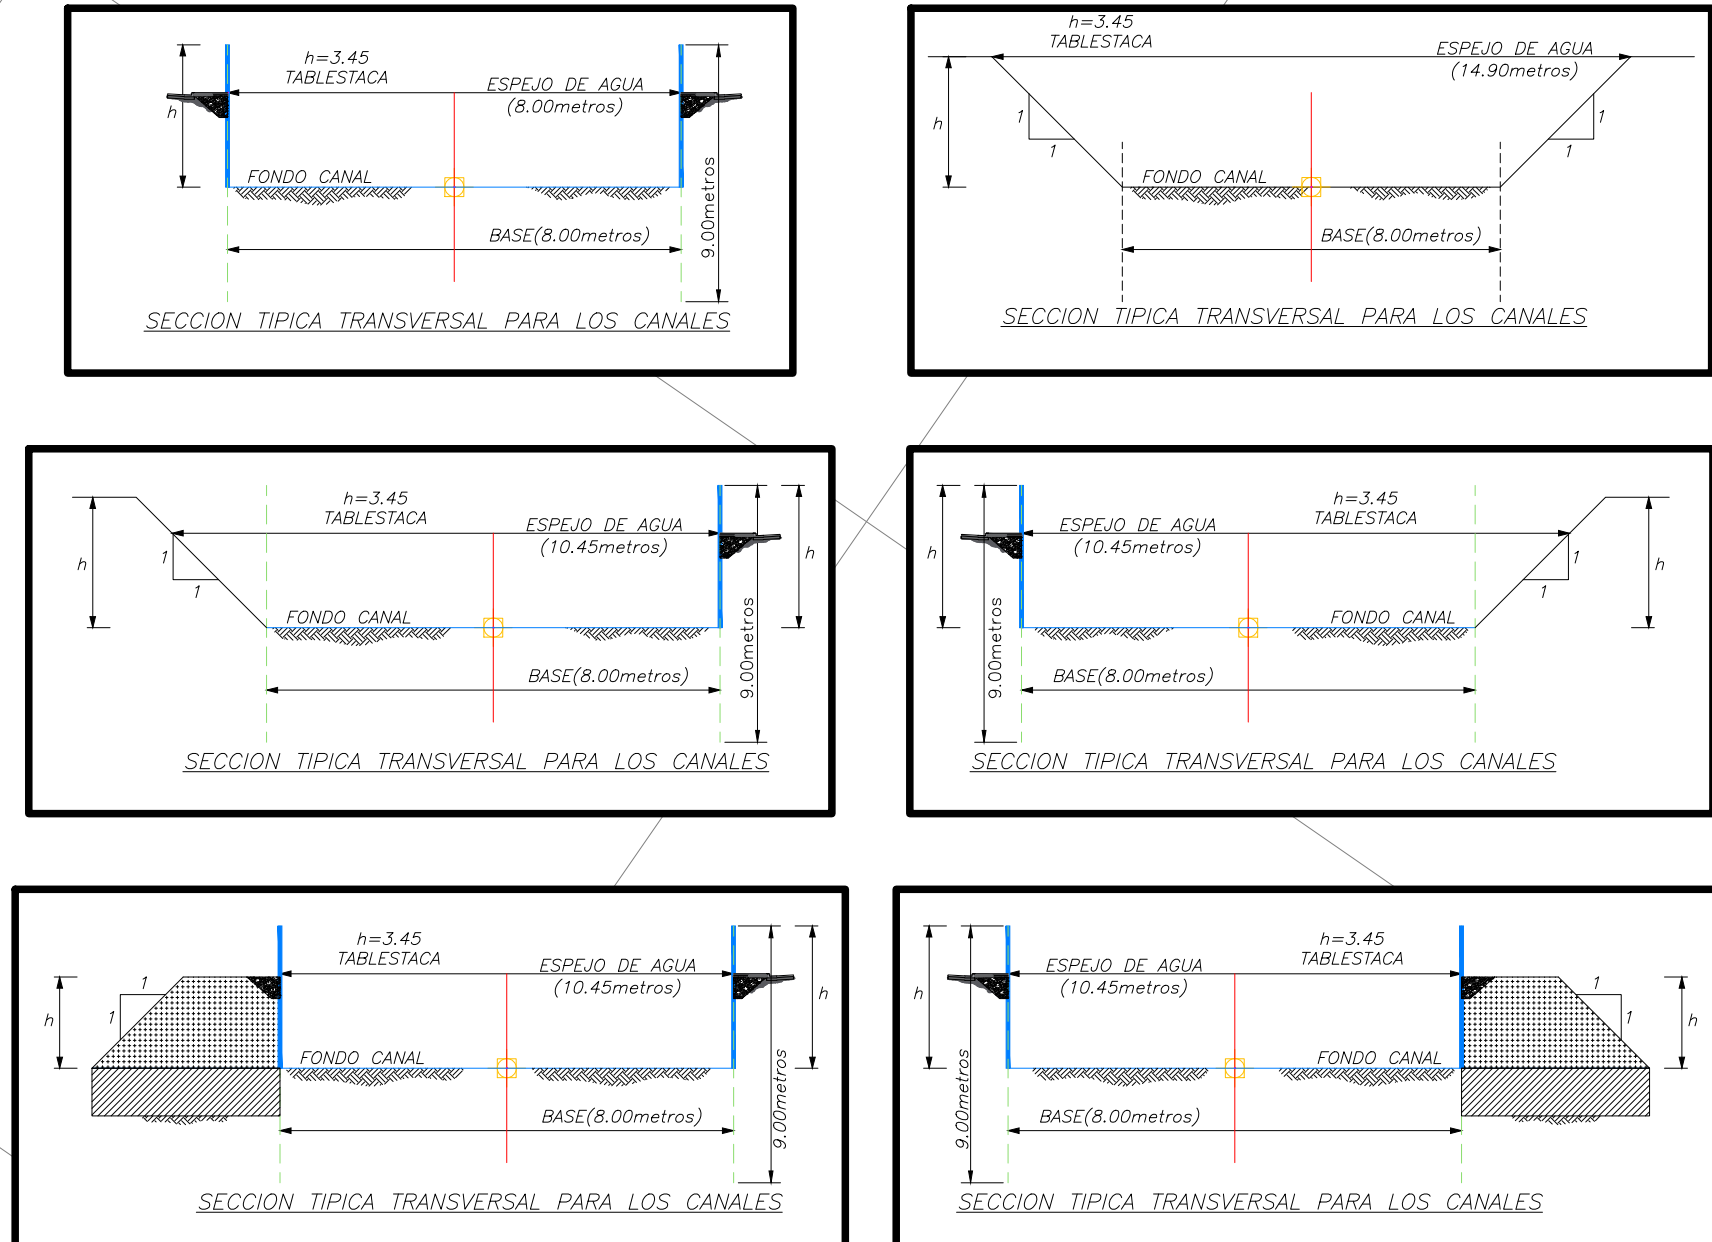

PROYECTO: **PROYECTO SISTEMA CONTROL DE INUNDACION TRAMO CHITA-ENVACO**

PROPIETARIO: **SENARA**
 CEDULA JURIDICA: 3-007-042041-11

SITA EN: **BARRIO QUINTO**

PROVINCIA	CANTON	DISTRITO
7º LIMON	1º LIMON	1º LIMON

INFORMACION REGISTRO PUBLICO:
0 (CERO)
 TERRENOS PUBLICOS

DIBUJO: AZURIGA

PROFESIONAL RESPONSABLE DEL DISEÑO:
ING. REBECA VARGAS FERNANDEZ
 No. IAB. 30416

PROFESIONAL RESPONSABLE DEL DISEÑO:
ING. YASSER ESPINOZA RIVERA
 No. IAG. 33109

ARCHIVO: //DIBUJO2022/
 LIMON CIUDAD PUERTO
 /ENVACO-SANTA FE.DWG

CONTENIDO:
PLANTA GENERAL DE SECCIONES

ESCALA INDICADA	FECHA	LAMINA
	NOVIEMBRE 2022	60/66