




**SECCIÓN LONGITUDINAL**  
Escala 1:75

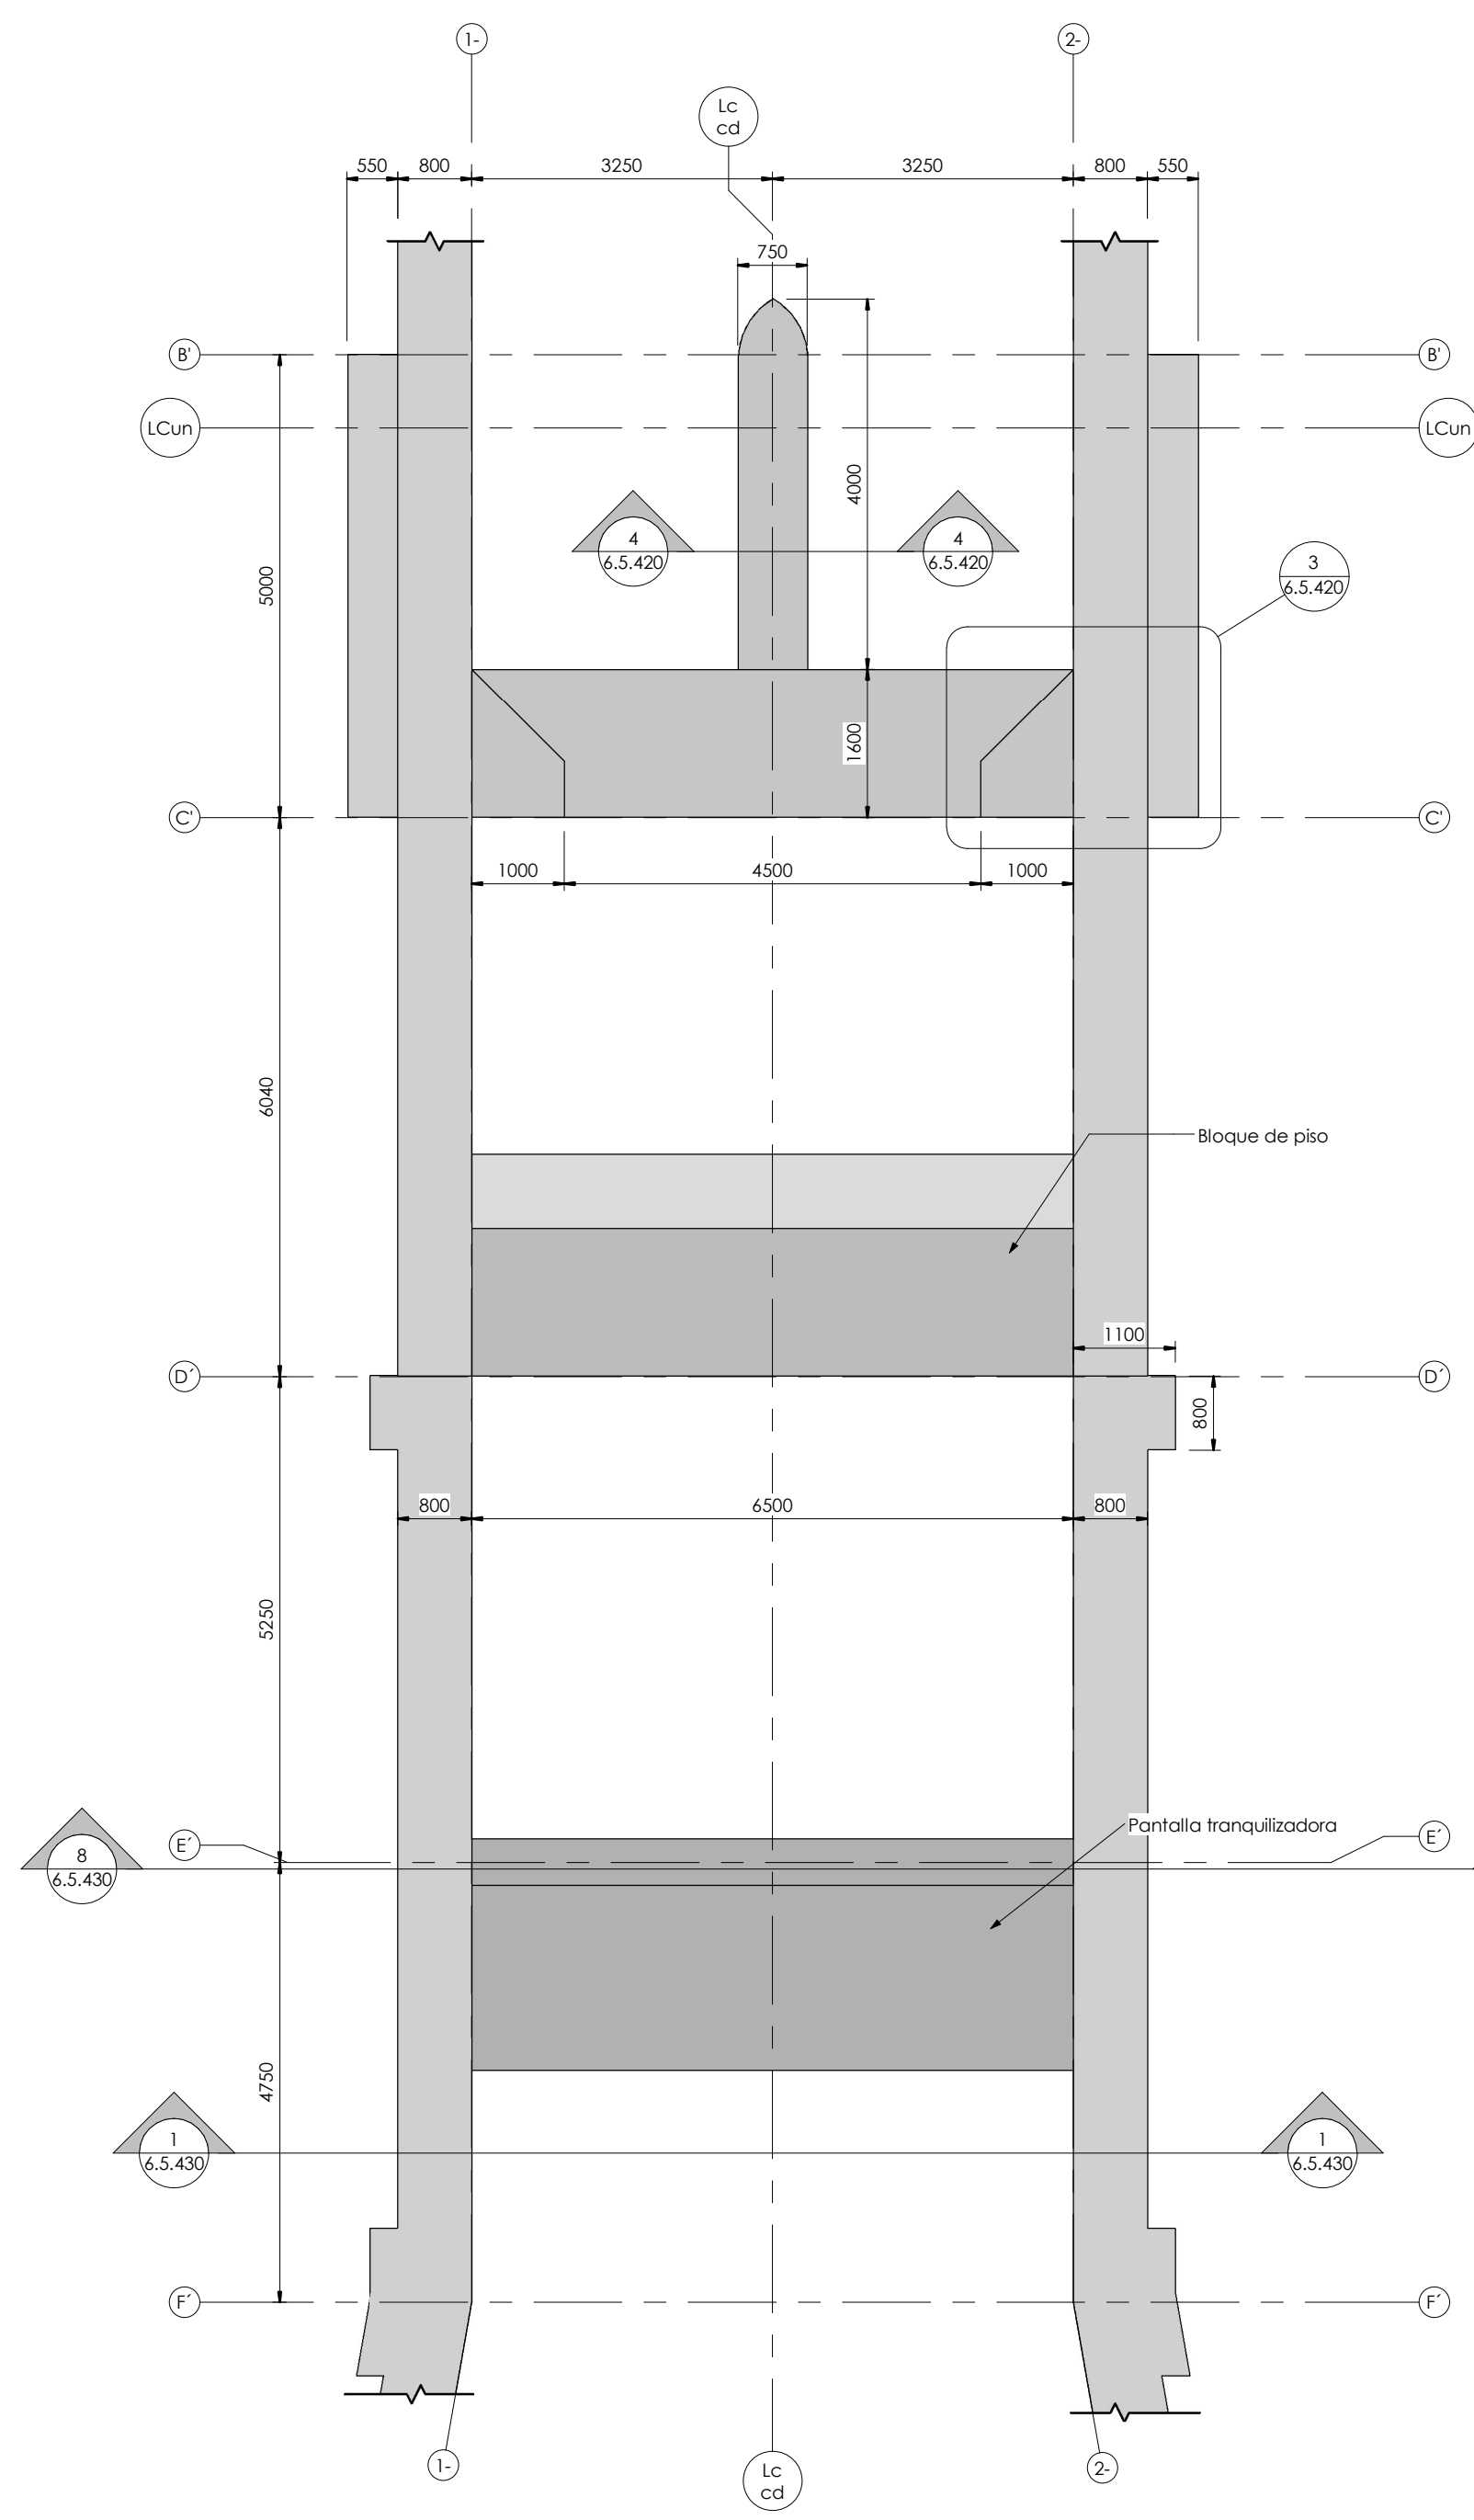


**PLANTA ESTRUCTURAL ENTRE LOS EJES B' Y F'**  
Escala 1:75

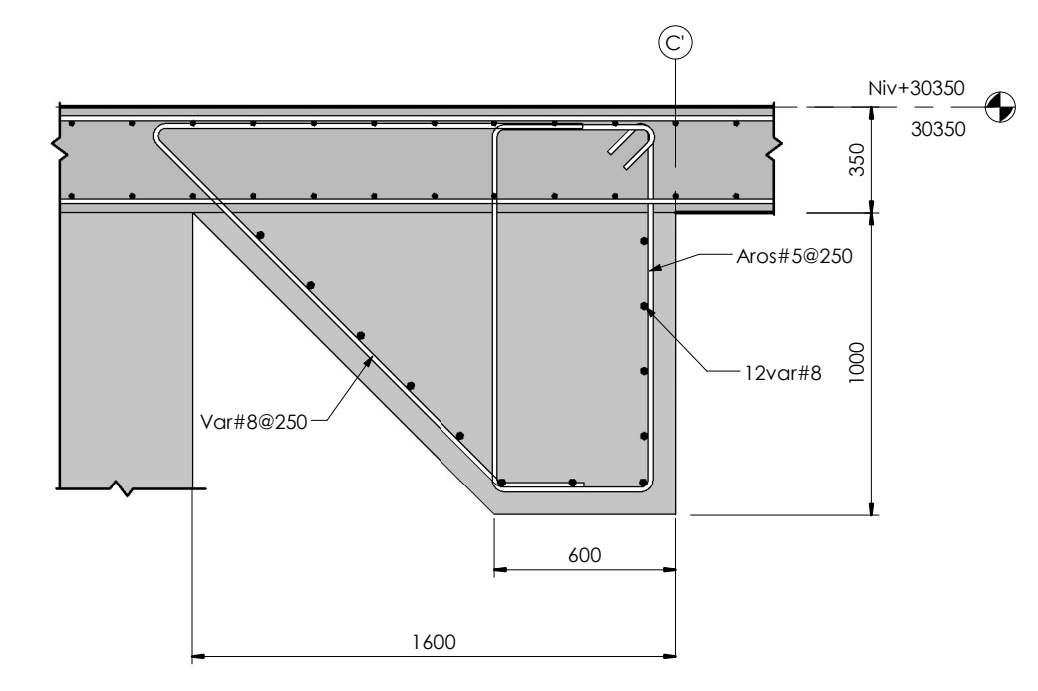


**DETALLE DE VIGA**  
Escala 1:25

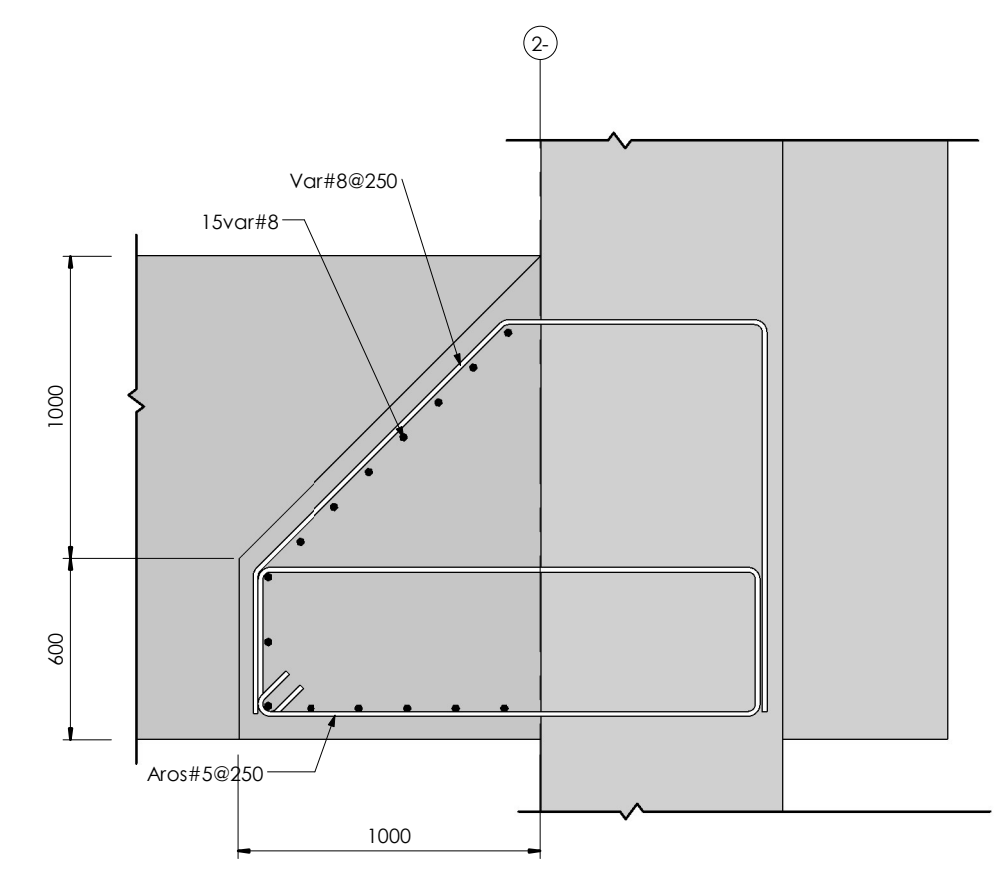

**COLUMNA**  
Escala 1:25

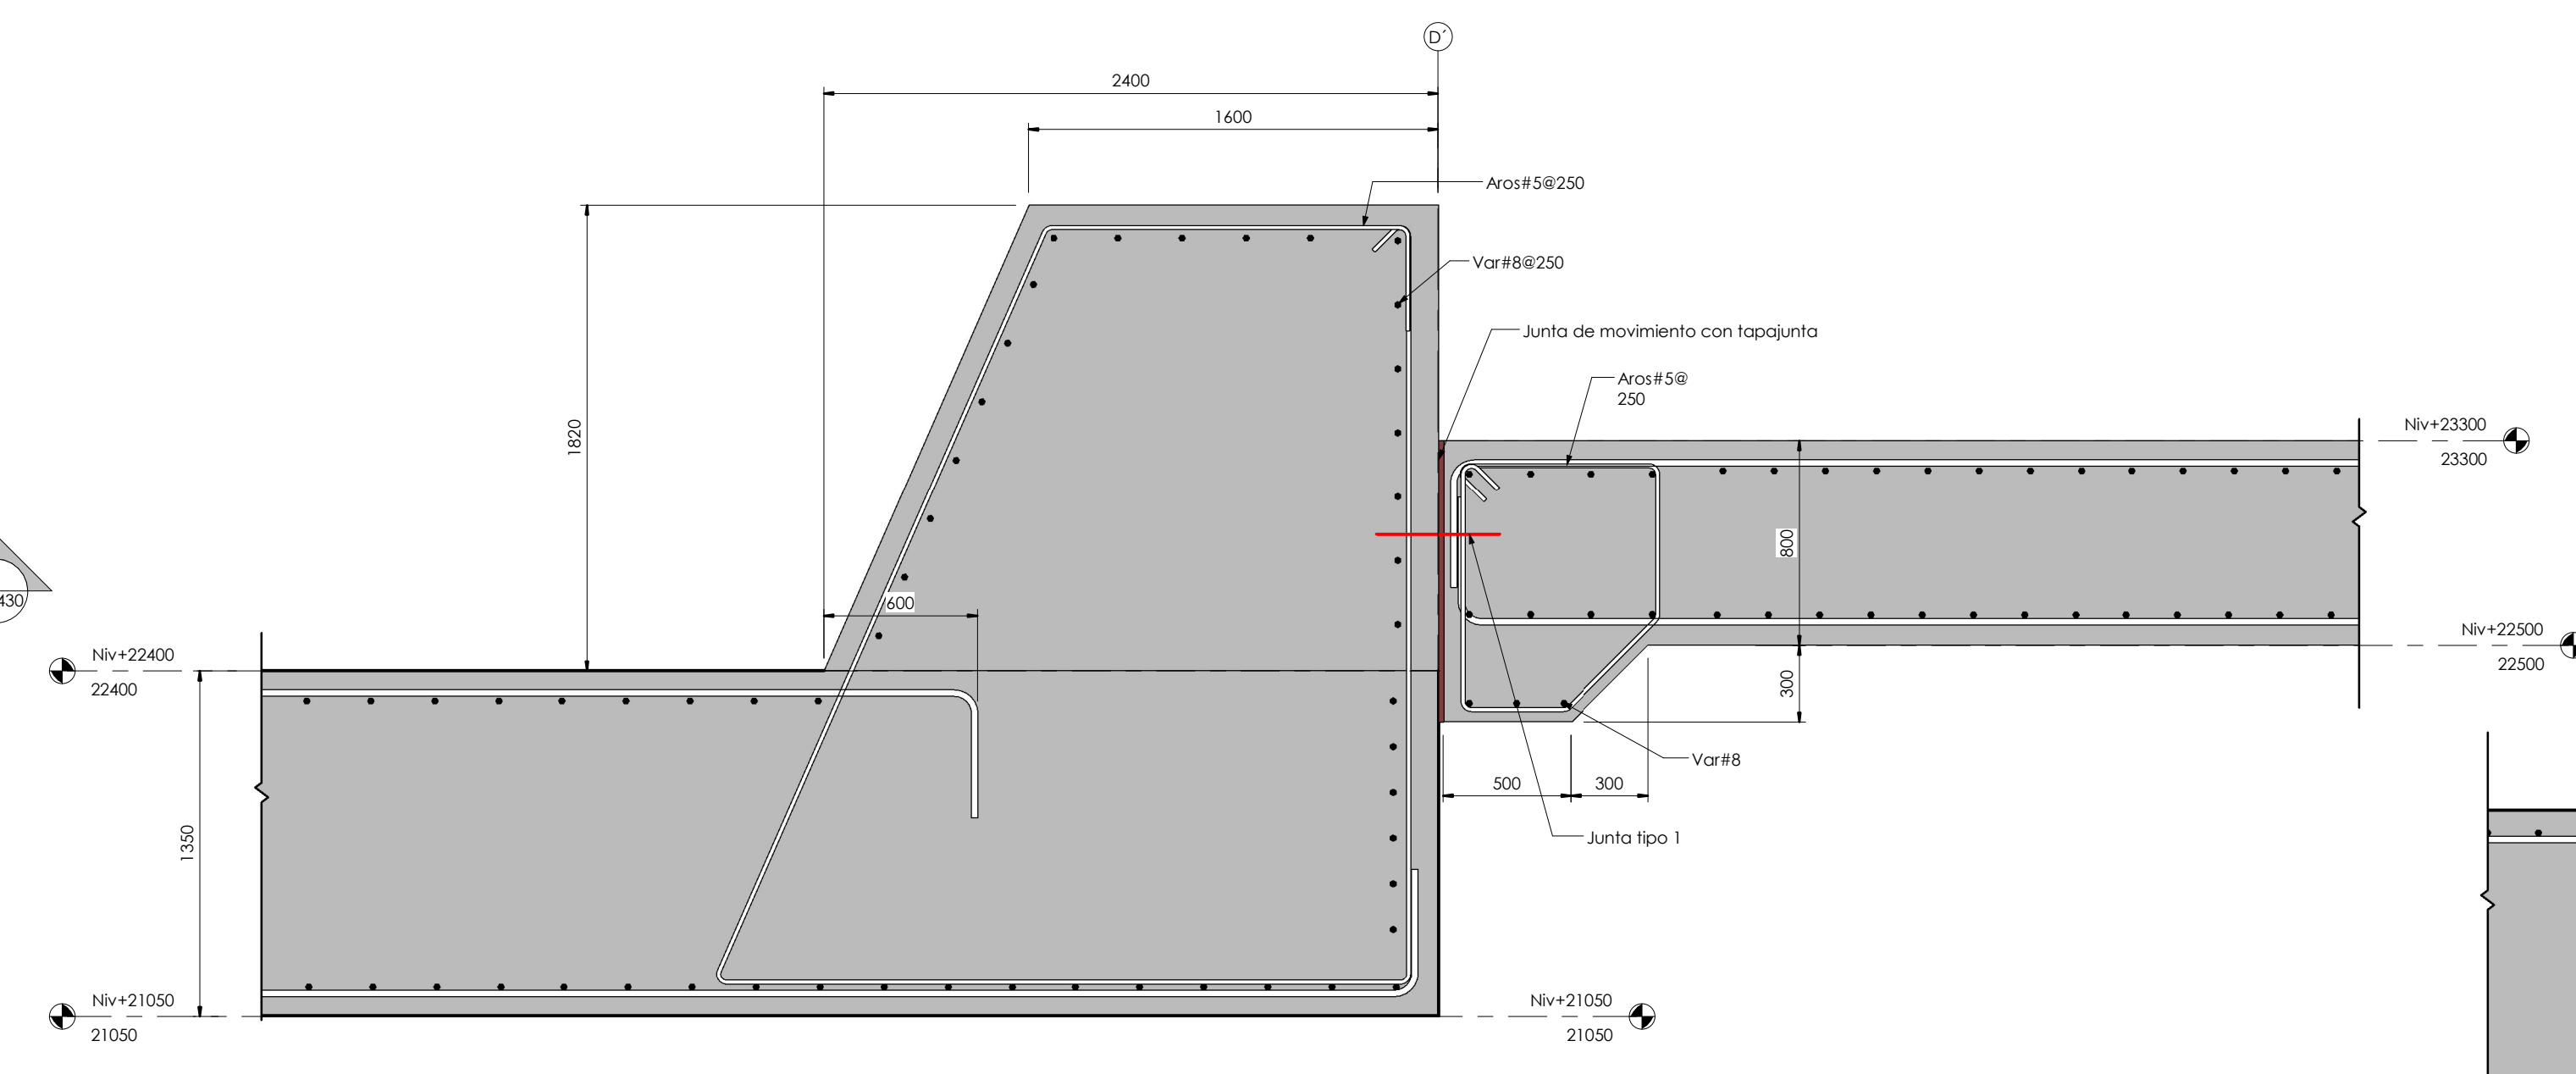

**DETALLE DEL ACERO BLOQUE DE PISO**  
Escala 1:25

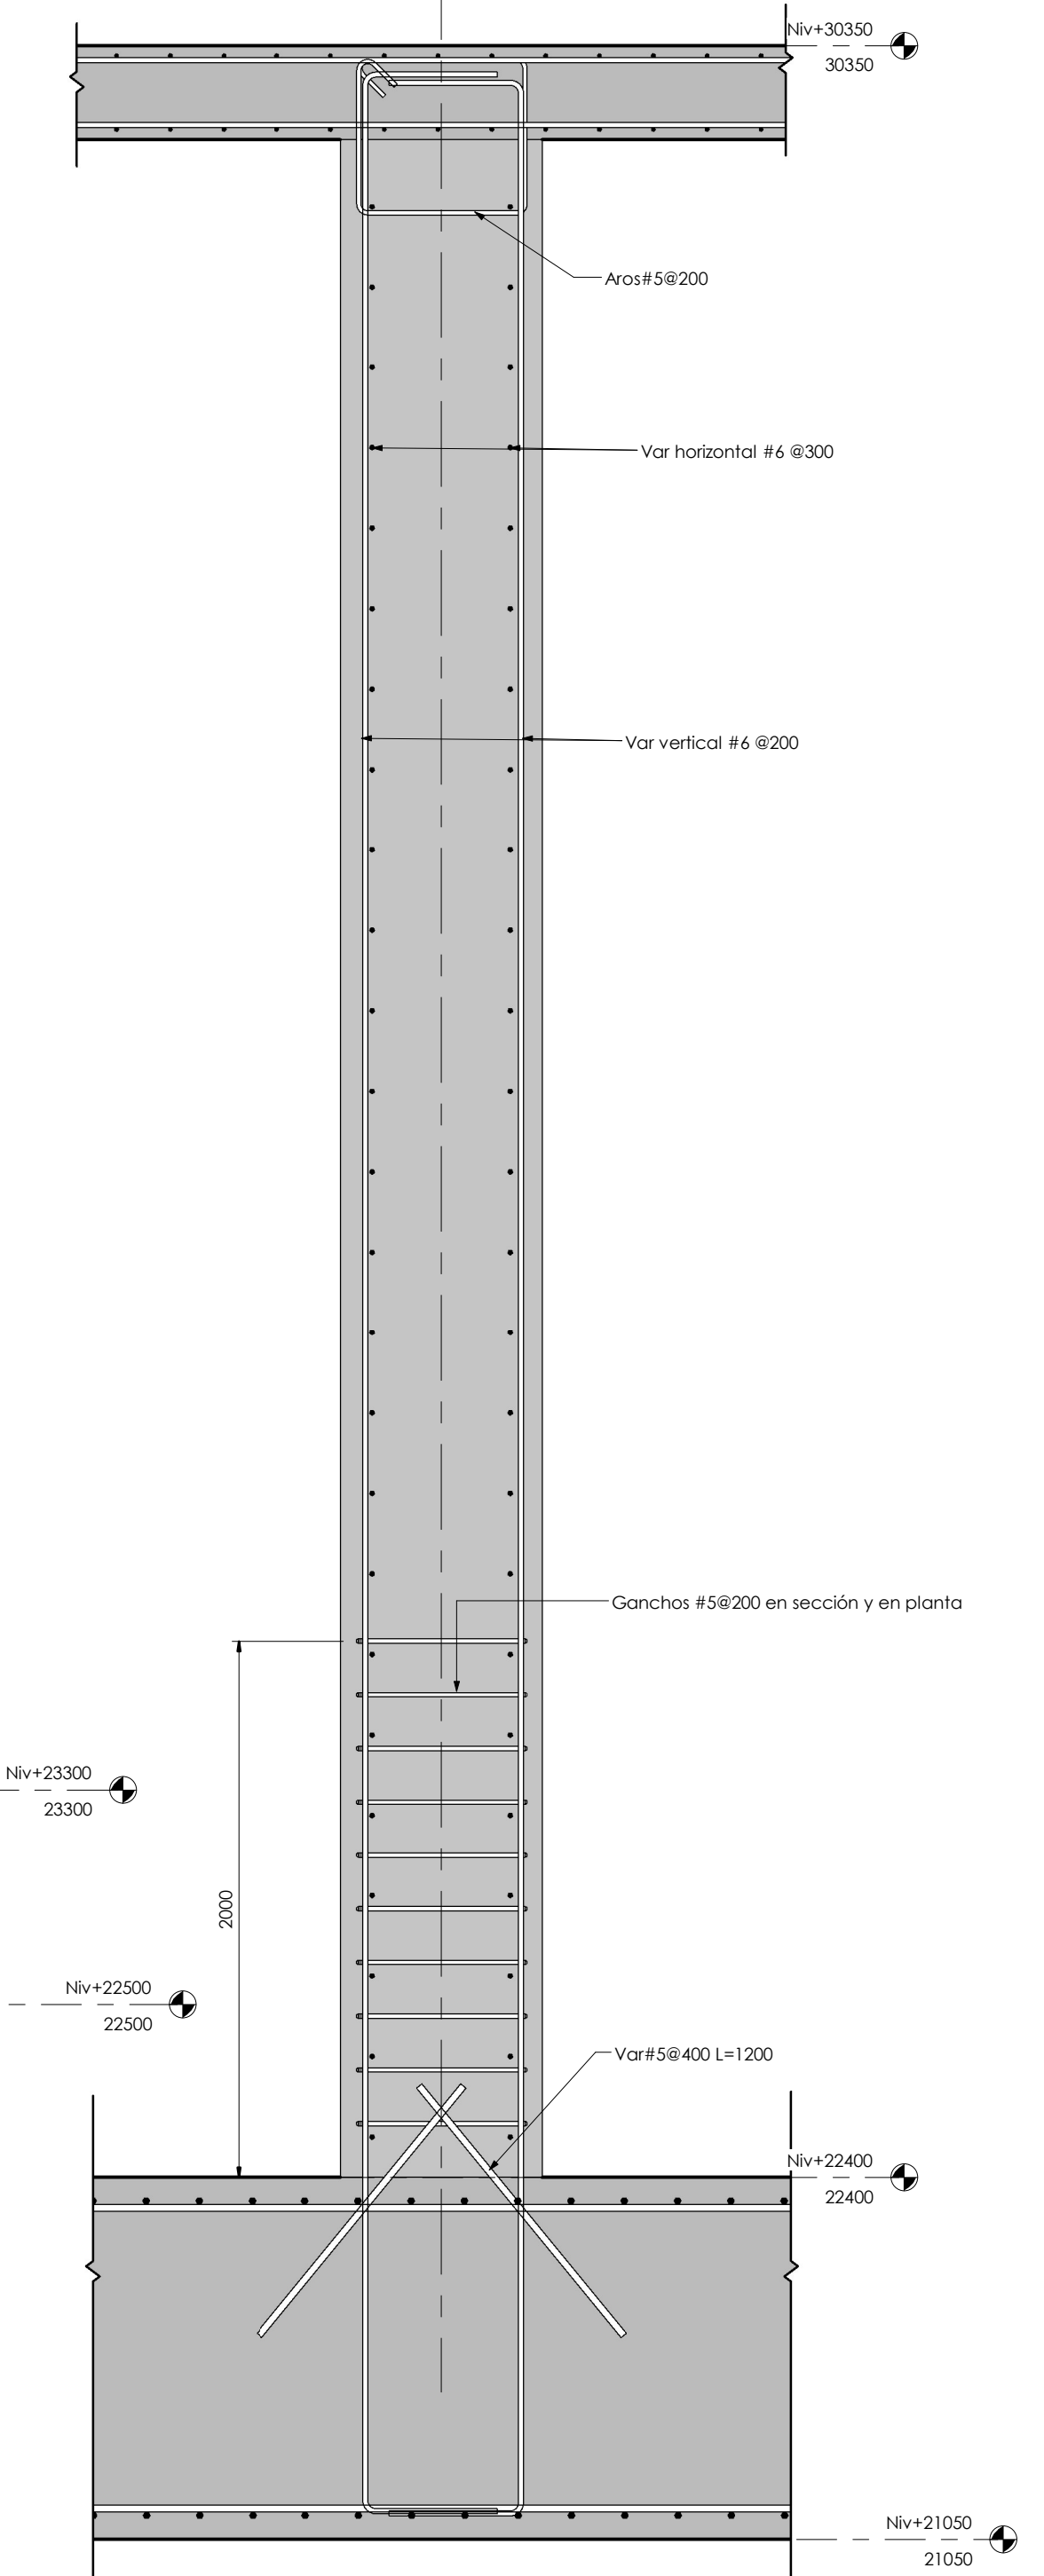

**SECCIÓN VIGA DE SOPORTE**  
Escala 1:25

PROPIETARIO:			
PROYECTO:			
<small>Proyecto Sistema de Abastecimiento de Agua para la Cuenca Media del Río Tempisque y Comunidades Cereales</small>			
INFORMACIÓN REGISTRAL:			
PROPIETARIO: BANCO CRÉDITO AGRÍCOLA DE CARTAGO			
N°CATASTRO:	CITAS:	FOLIO REAL:	
G-1283672-2008	5021132-000	5018519-000 / 5030971-000	
G-1042635-2005			
 INSTITUTO COSTARRICENSE DE ELECTRICIDAD SAN JOSÉ, COSTA RICA CED. JURÍDICA: 4-000-042139 			
DIBUJADO: JUAN ALDO VANDER FALLOS CRUZ			
CONTENIDO:		CASA DE MÁQUINAS	
CÁMARA DISPADORA, ACERO DE REFUERZO			
<small>INFORMACIÓN DE REFERENCIA:</small> D. Ing. Rotando Hernández Henao / Jacqueline Jiménez Mora R. Ing. Rotando Hernández Henao A. Ing. Javier Villalobos Cordeiro			
ESCALA	FECHA	CÓDIGO ICE	LÁMINA
INDICADA	MARZO 2018	7991EA780060043	6.5.420