



PLANTA ESTRUCTURAL DE MUROS ENTRE LOS EJES F' Y G' ZONA DE TRANSICIÓN

② Escala 1:50

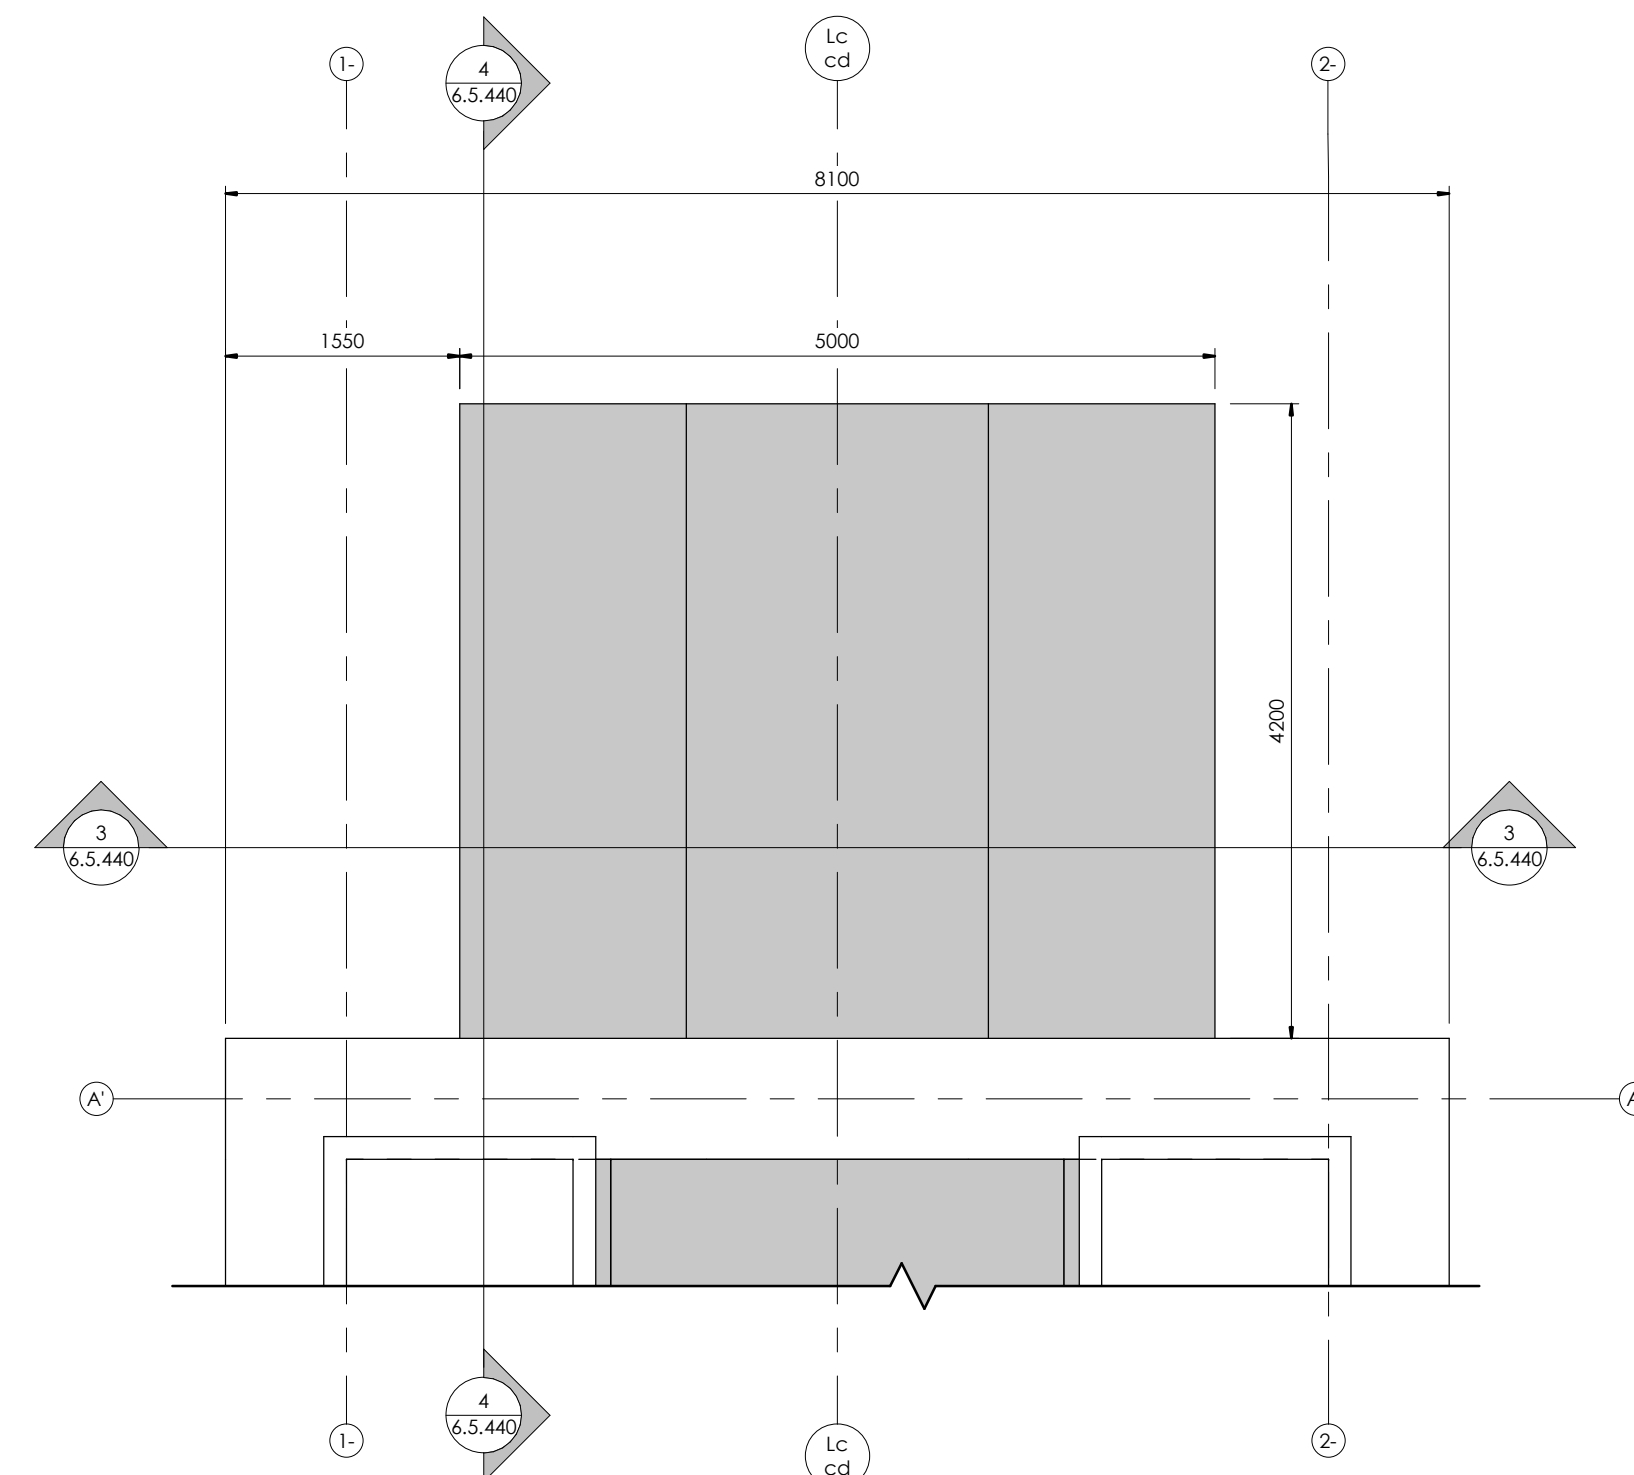


PLANTA BLOQUE VÁLVULA DEL BY-PASS

③ Escala 1:50

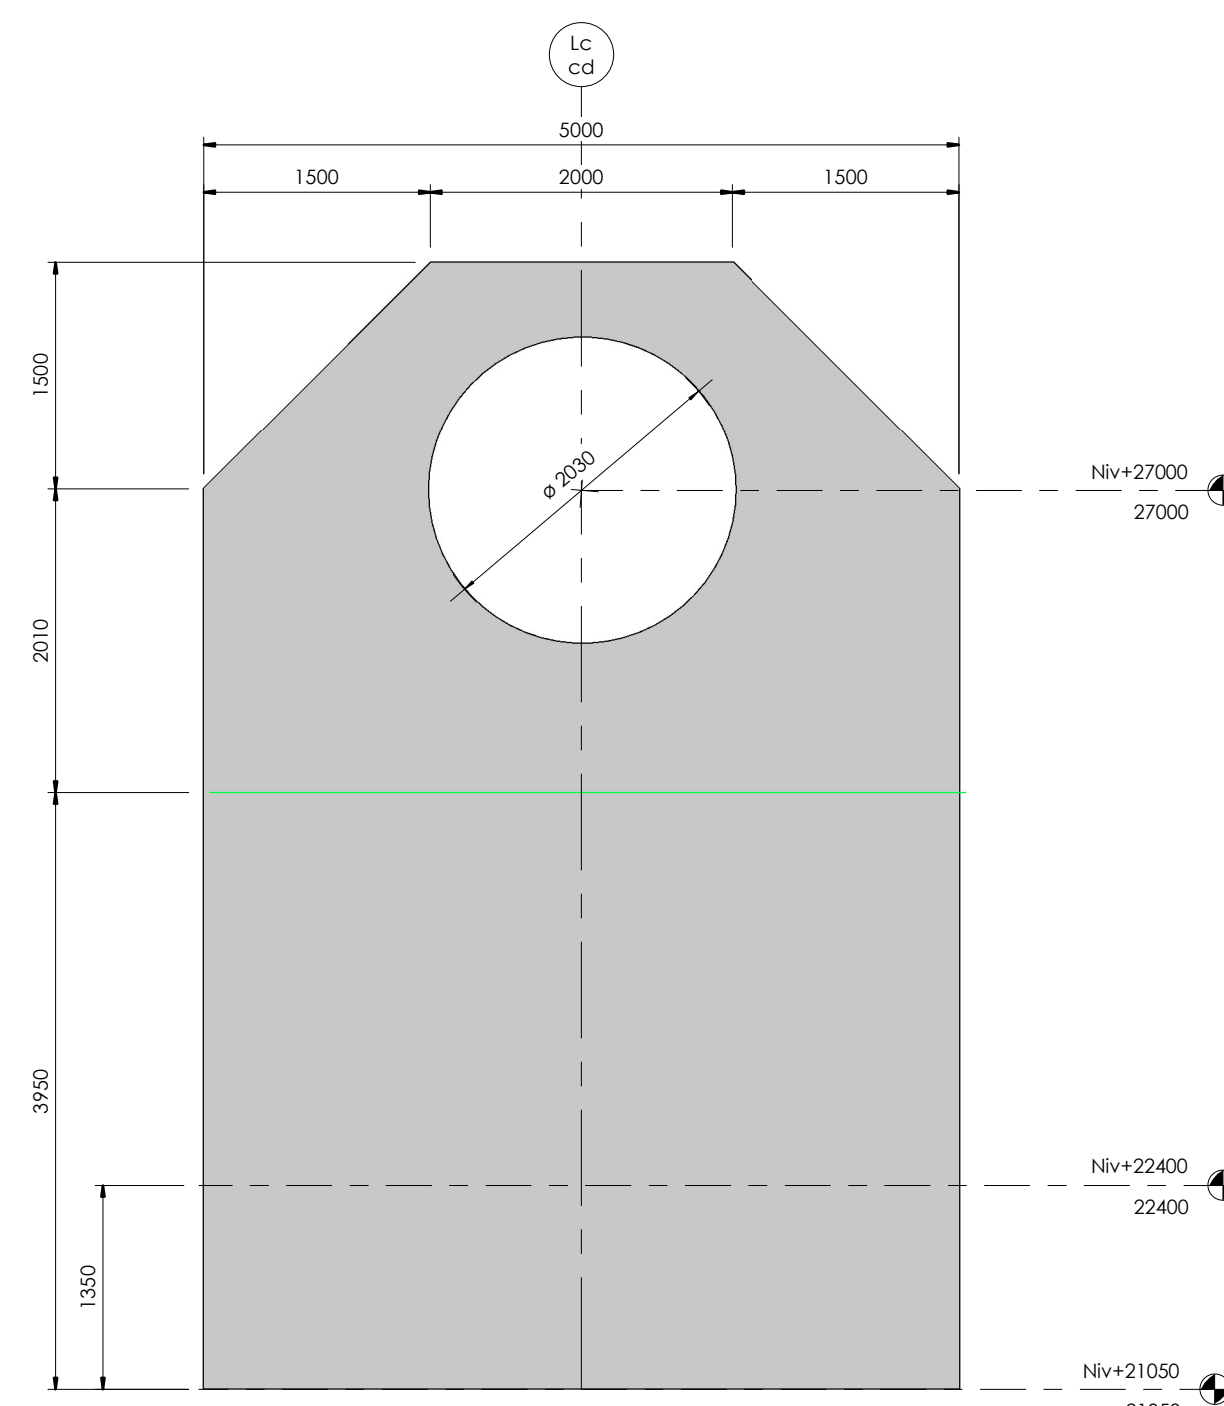


SECCIÓN LONGITUDINAL BLOQUE VÁLVULA DEL BY-PASS

③ Escala 1:50

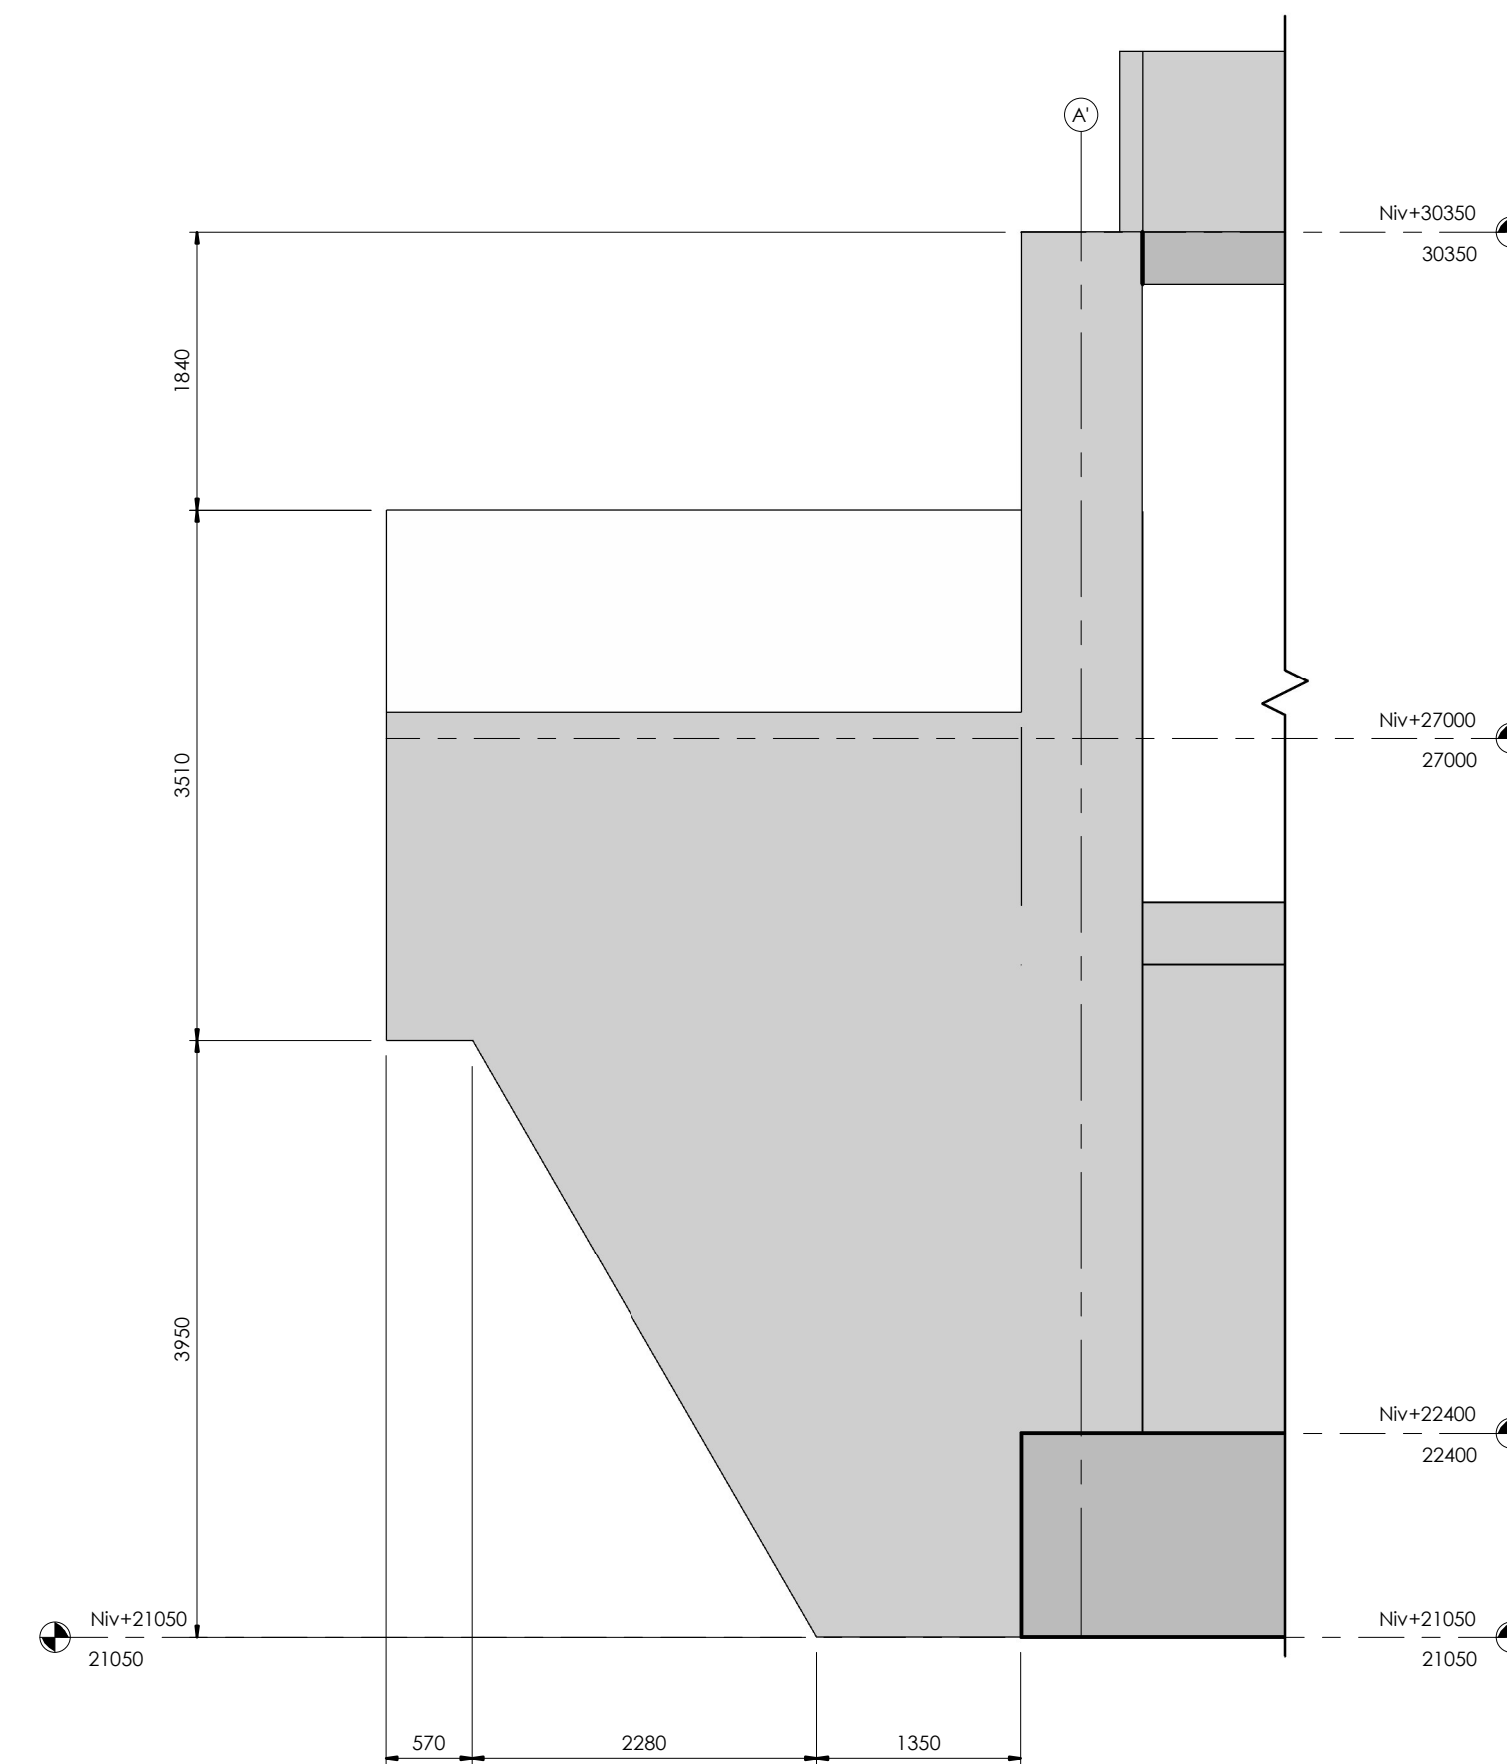

SECCIÓN TRANSVERSAL BLOQUE VÁLVULA DEL BY-PASS

④ Escala 1:50

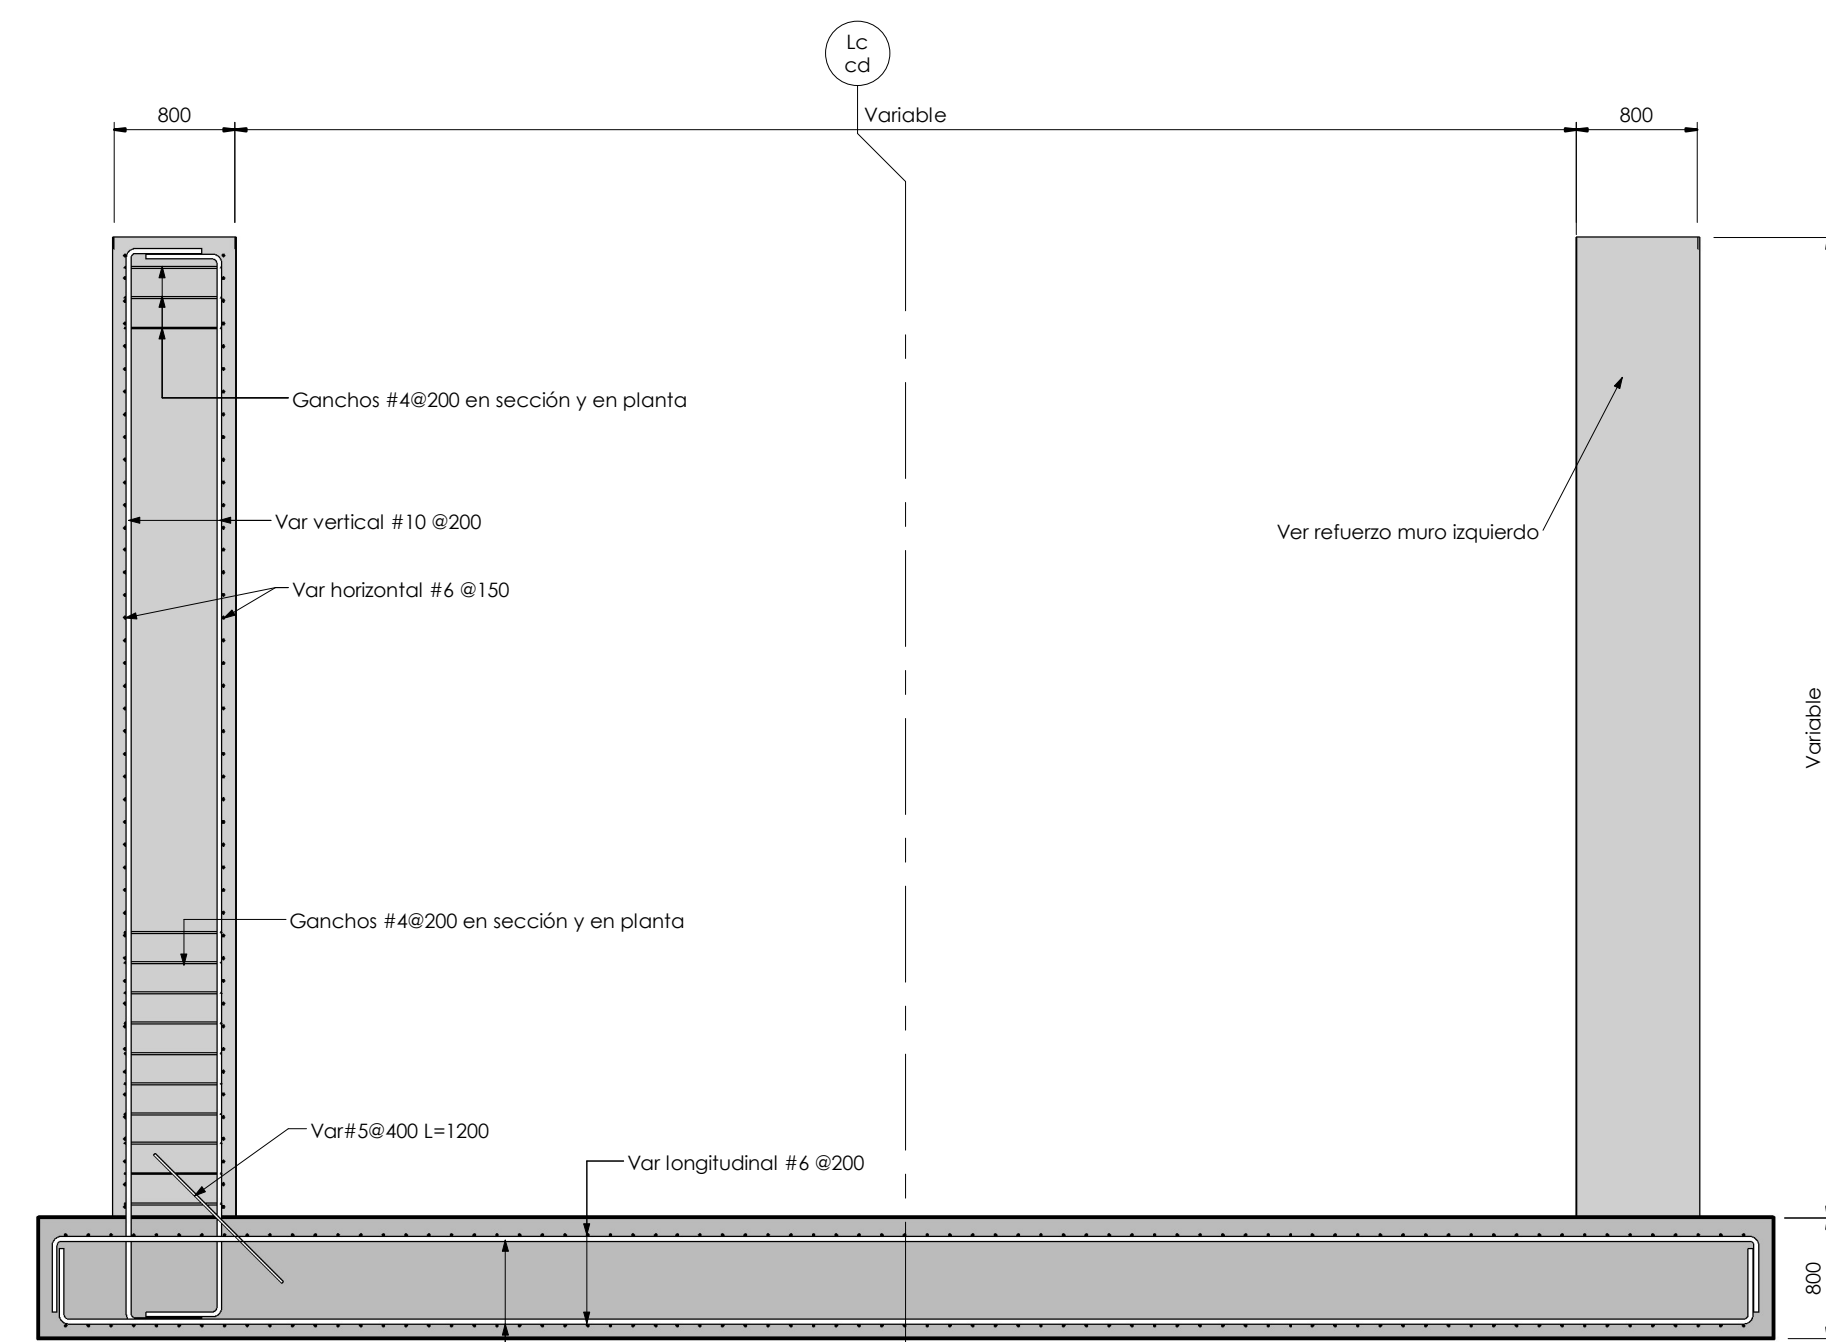

SECCIÓN ACERO DE REFUERZO ENTRE LOS EJES F' Y G'

① Escala 1:50

PROPIETARIO:

PROYECTO:
Proyecto Sistema de Abastecimiento de Agua para la Cuenca Media del Río Tempisque y Comunidades Costeras

INFORMACIÓN REGISTRAL:
PROPIETARIO: BANCO CRÉDITO AGRÍCOLA DE CARTAGO
N° CATASTRO: G-1283672-2008 / G-1042635-2005
CITAS: FOLIO REAL: 5021132-000 / 5018519-000 / 5030971-000

INSTITUTO COSTARRICENSE DE ELECTRICIDAD
SAN JOSÉ, COSTA RICA
CED. JURÍDICA: 4-000-042139

DIBUJADO: JUAN ALDO VANDER TALLAS CRUZ

CONTENIDO: CASA DE MÁQUINAS
CÁMARA DISIPADORA, ACERO DE REFUERZO ZONA DE TRANSICIÓN

ESCALA	FECHA	CÓDIGO ICE	LÁMINA
INDICADA	MARZO 2018	7991EA780060045	6.5.440