
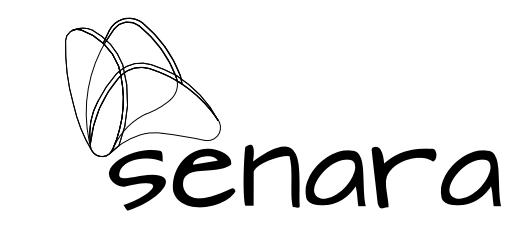


PLANTA
CANAL SANTA ROSA
ESCALA 1:1000

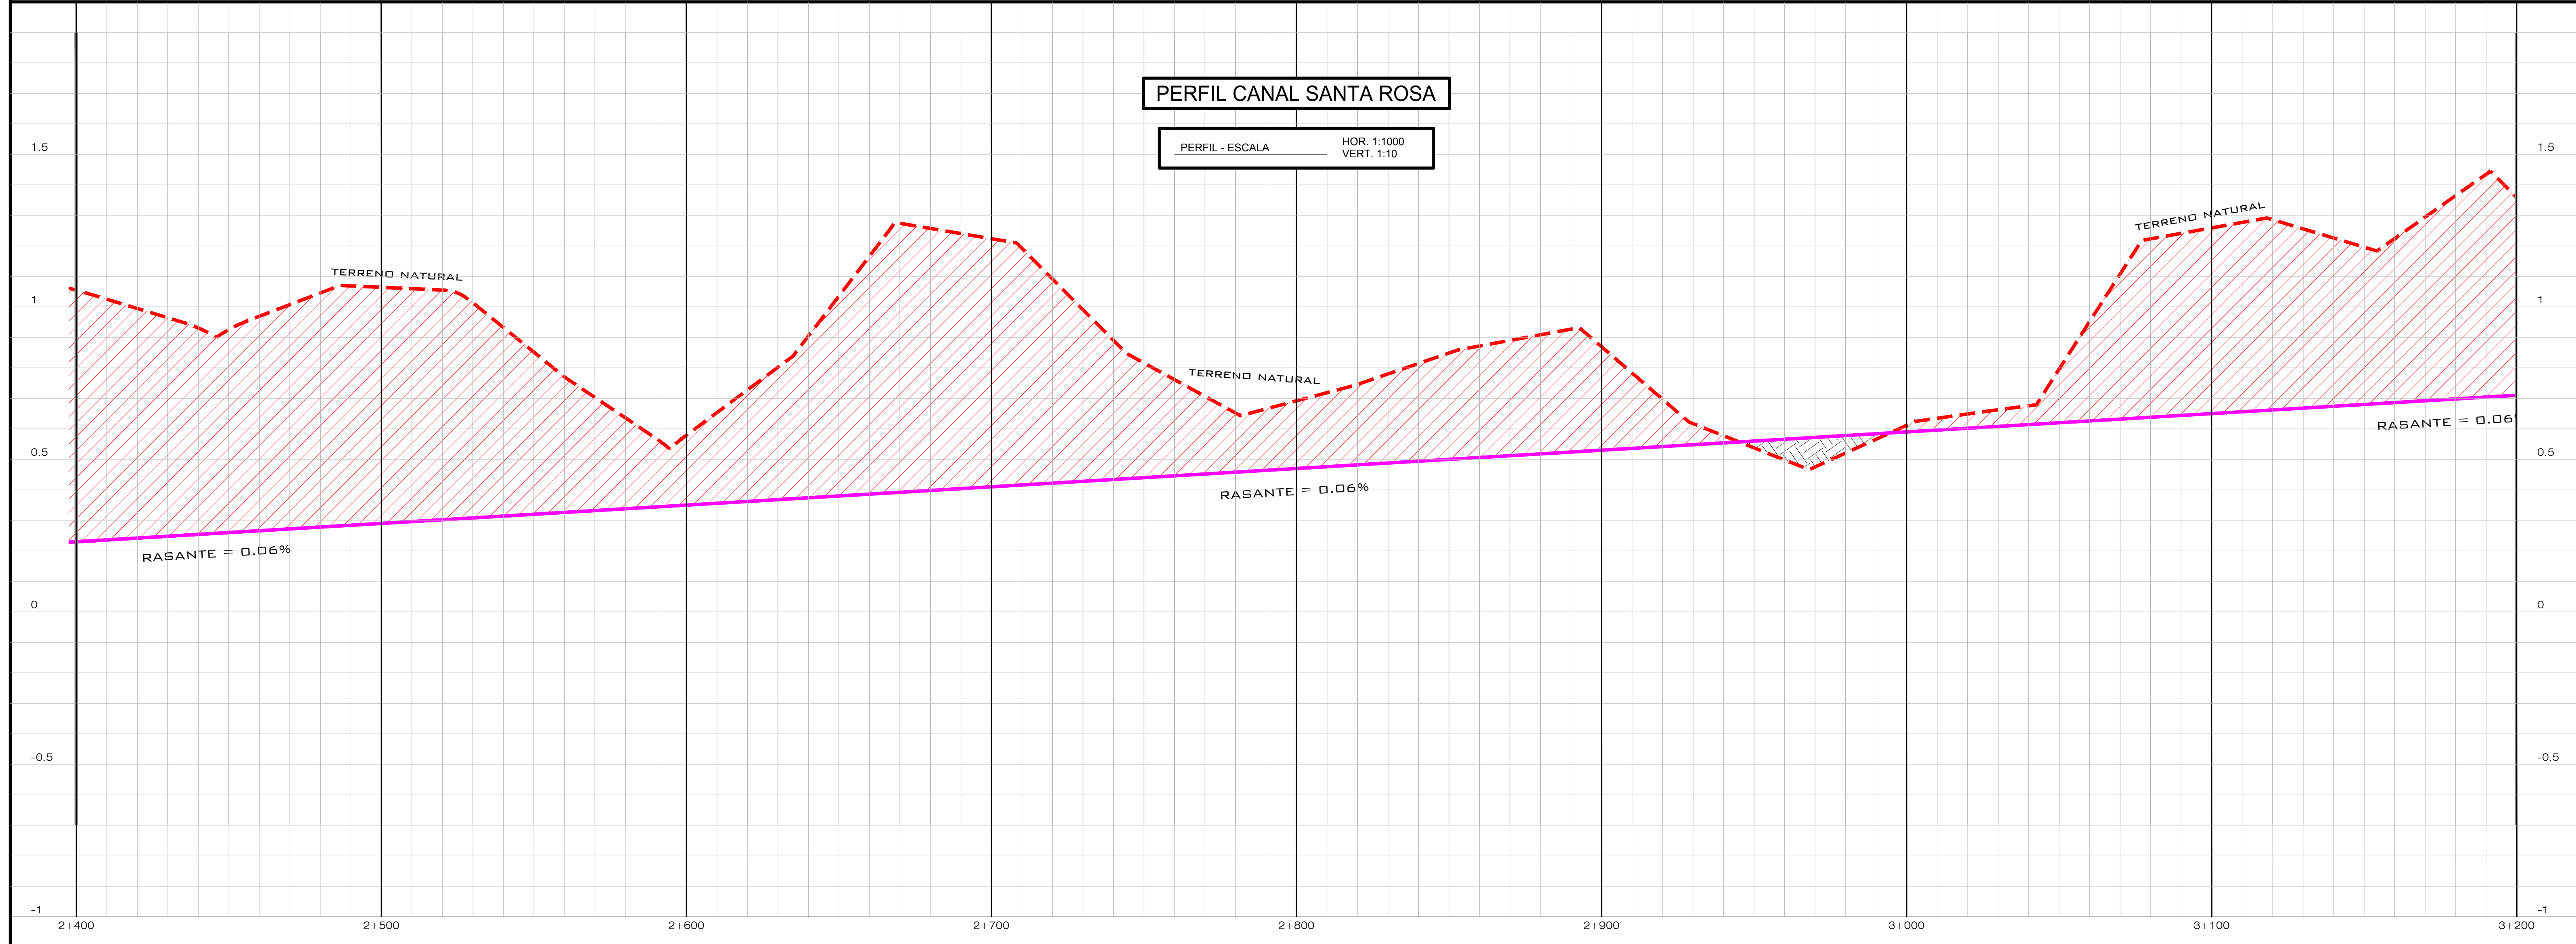

PROYECTO:
PROYECTO SISTEMA CONTROL DE INUNDACION TRAMO SANTA ROSA

PROPIETARIO:
SENARA
CEDULA JURIDICA: 3-007-042041-11

SITA EN: BARRIO QUINTO
 PROVINCIA CANTON DISTRITO
 7º LIMON 1º LIMON 1º LIMON

INFORMACION REGISTRO PUBLICO:
O (CERO)
TERRENOS PUBLICOS

DIBUJO: A.ZURIGA

PROFESIONAL RESPONSABLE DEL DISEÑO:
ING. REBECA VARGAS FERNANDEZ
No. IAB. 30416

PROFESIONAL RESPONSABLE DEL DISEÑO:
ING. YASSER ESPINOZA RIVERA
No. IAB. 33109

ARCHIVO: //DIBUJO2022/
LIMON CIUDAD PUERTO
/SANTA ROSA.DWG

CONTENIDO:
PLANTA GENERAL DE SECCIONES

ESCALA INDICADA FECHA LAMINA
NOVIEMBRE 2022 04/17