



PLANTA
CANAL CHOCOLATE - RUTA 32
TRAPEZOIDAL
ESCALA 1:500

DATOS COMPLEMENTARIOS DE LAS CURVAS									
# CURVA	RADIO (m)	LONGITUD (m)	TANGENTE (m)	PI	PC	PT	PI ESTE	PI NORTE	
C1	67.59	6.43	3.220	+586.10	+582.88	+589.31	604480.9642	1103964.9190	
C2	12.37	3.83	1.932	+594.14	+592.21	+596.04	604474.5487	1103969.7809	
C3	12.60	3.28	1.648	+600.16	+598.51	+601.79	604468.8406	1103971.7911	
C4	50.31	11.70	5.878	+616.49	+610.61	+622.31	604455.3409	1103981.0026	
C5	200.00	20.99	10.507	+638.11	+627.61	+648.60	604440.7316	1103997.0216	
C6	40.69	10.93	5.500	+662.35	+656.85	+667.78	604426.3546	1104016.5572	
C7	30.25	6.80	3.416	+676.32	+672.91	+679.71	604415.3291	1104025.2502	
C8	31.95	5.12	2.568	+686.13	+683.56	+688.69	604409.1583	1104032.9088	
C9	22.83	6.06	3.050	+696.40	+693.35	+699.42	604401.5107	1104039.7833	
C10	11.38	3.63	1.830	+703.99	+702.16	+705.79	604394.6999	1104043.2132	
C11	30.65	5.13	2.574	+712.22	+709.65	+714.79	604388.8564	1104049.0567	
C12	35.17	5.54	2.775	+721.72	+718.95	+724.49	604381.1037	1104054.5667	
C13	23.76	4.49	2.252	+730.12	+727.87	+732.36	604375.1006	1104060.4506	
C14	51.27	6.21	3.108	+747.67	+744.57	+750.77	604365.0876	1104074.8864	
C15	38.32	3.73	1.865	+755.43	+753.57	+757.30	604359.9212	1104080.6884	
C16	12.38	6.19	3.160	+765.20	+762.04	+768.22	604354.1660	1104088.5773	
C17	23.24	5.36	2.692	+784.40	+781.70	+787.06	604336.6794	1104096.8214	
C18	47.63	3.23	1.615	+791.10	+789.49	+792.72	604330.0969	1104098.2238	
C19	200.00	14.73	7.367	+847.89	+840.52	+855.25	604273.8831	1104106.2673	
C20	200.00	13.49	6.747	+912.66	+905.91	+919.40	604210.6062	1104120.1359	
C21	200.00	19.50	9.756	+949.44	+939.69	+959.18	604174.2209	1104125.5723	
C22	200.00	4.79	2.397	+991.91	+989.51	+994.31	604133.0154	1104135.9095	

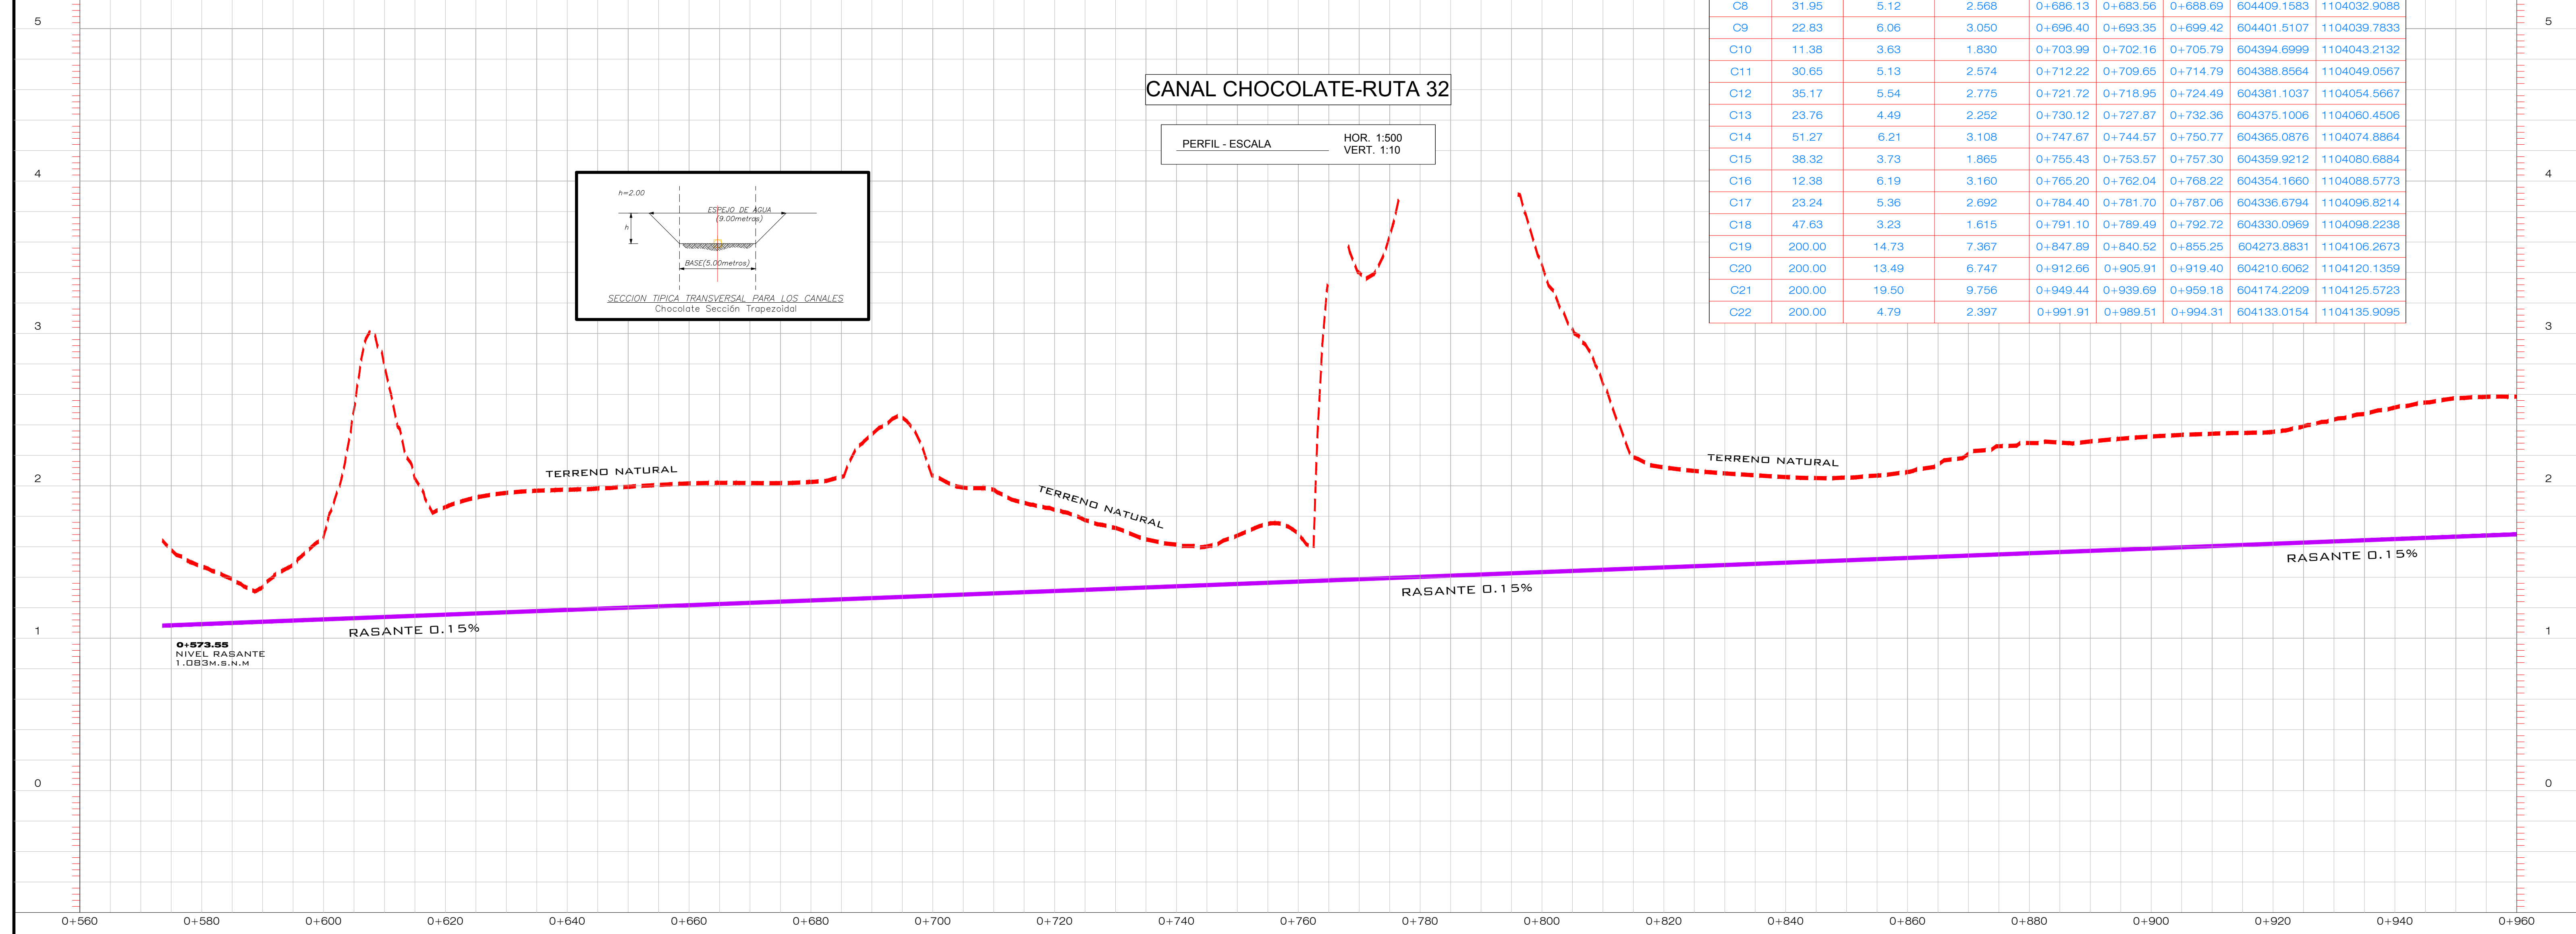

CANAL CHOCOLATE-RUTA 32

PERFIL - ESCALA
HOR. 1:500
VERT. 1:10

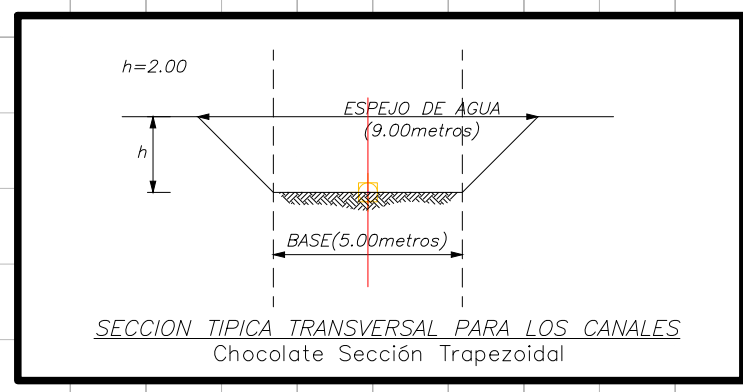

PROYECTO: **PROYECTO SISTEMA CONTROL DE INUNDACION TRAMO SANTA ROSA**

PROPIETARIO: **SENARA**
CEDULA JURIDICA: 3-007-042041-11

SITA EN: **BARRIO QUINTO**

PROVINCIA	CANTON	DISTRITO
7 ^o LIMON	1 ^o LIMON	1 ^o LIMON

INFORMACION REGISTRO PUBLICO:
0 (CERO)
TERRENOS PUBLICOS

DIBUJO: AZURIGA

PROFESIONAL RESPONSABLE DEL DISEÑO:
ING. REBECA VARGAS FERNANDEZ
No. IAB. 30416

PROFESIONAL RESPONSABLE DEL DISEÑO:
ING. YASSER ESPINOZA RIVERA
No. IAB. 33109

ARCHIVO: //DIBUJO2022/ LIMON CIUDAD PUERTO /CHOCOLATE-COLINA.DWG

CONTENIDO:
**PLANTA PERFIL
CANAL
CHOCOLATE-RUTA 32
0+573.55 A 0+960
SECCION TRAPEZOIDAL**

ESCALA INDICADA	FECHA NOVIEMBRE 2022	LAMINA 04/19
-----------------	----------------------	--------------