
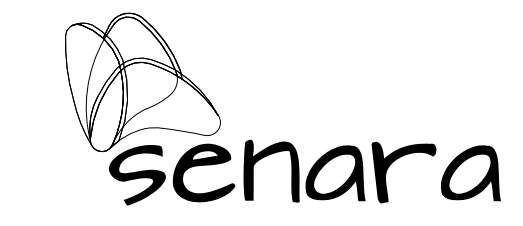


PERFIL TRAMO ENVACO - SANTA FE

PERFIL - ESCALA HOR. 1:500 VERT. 1:25

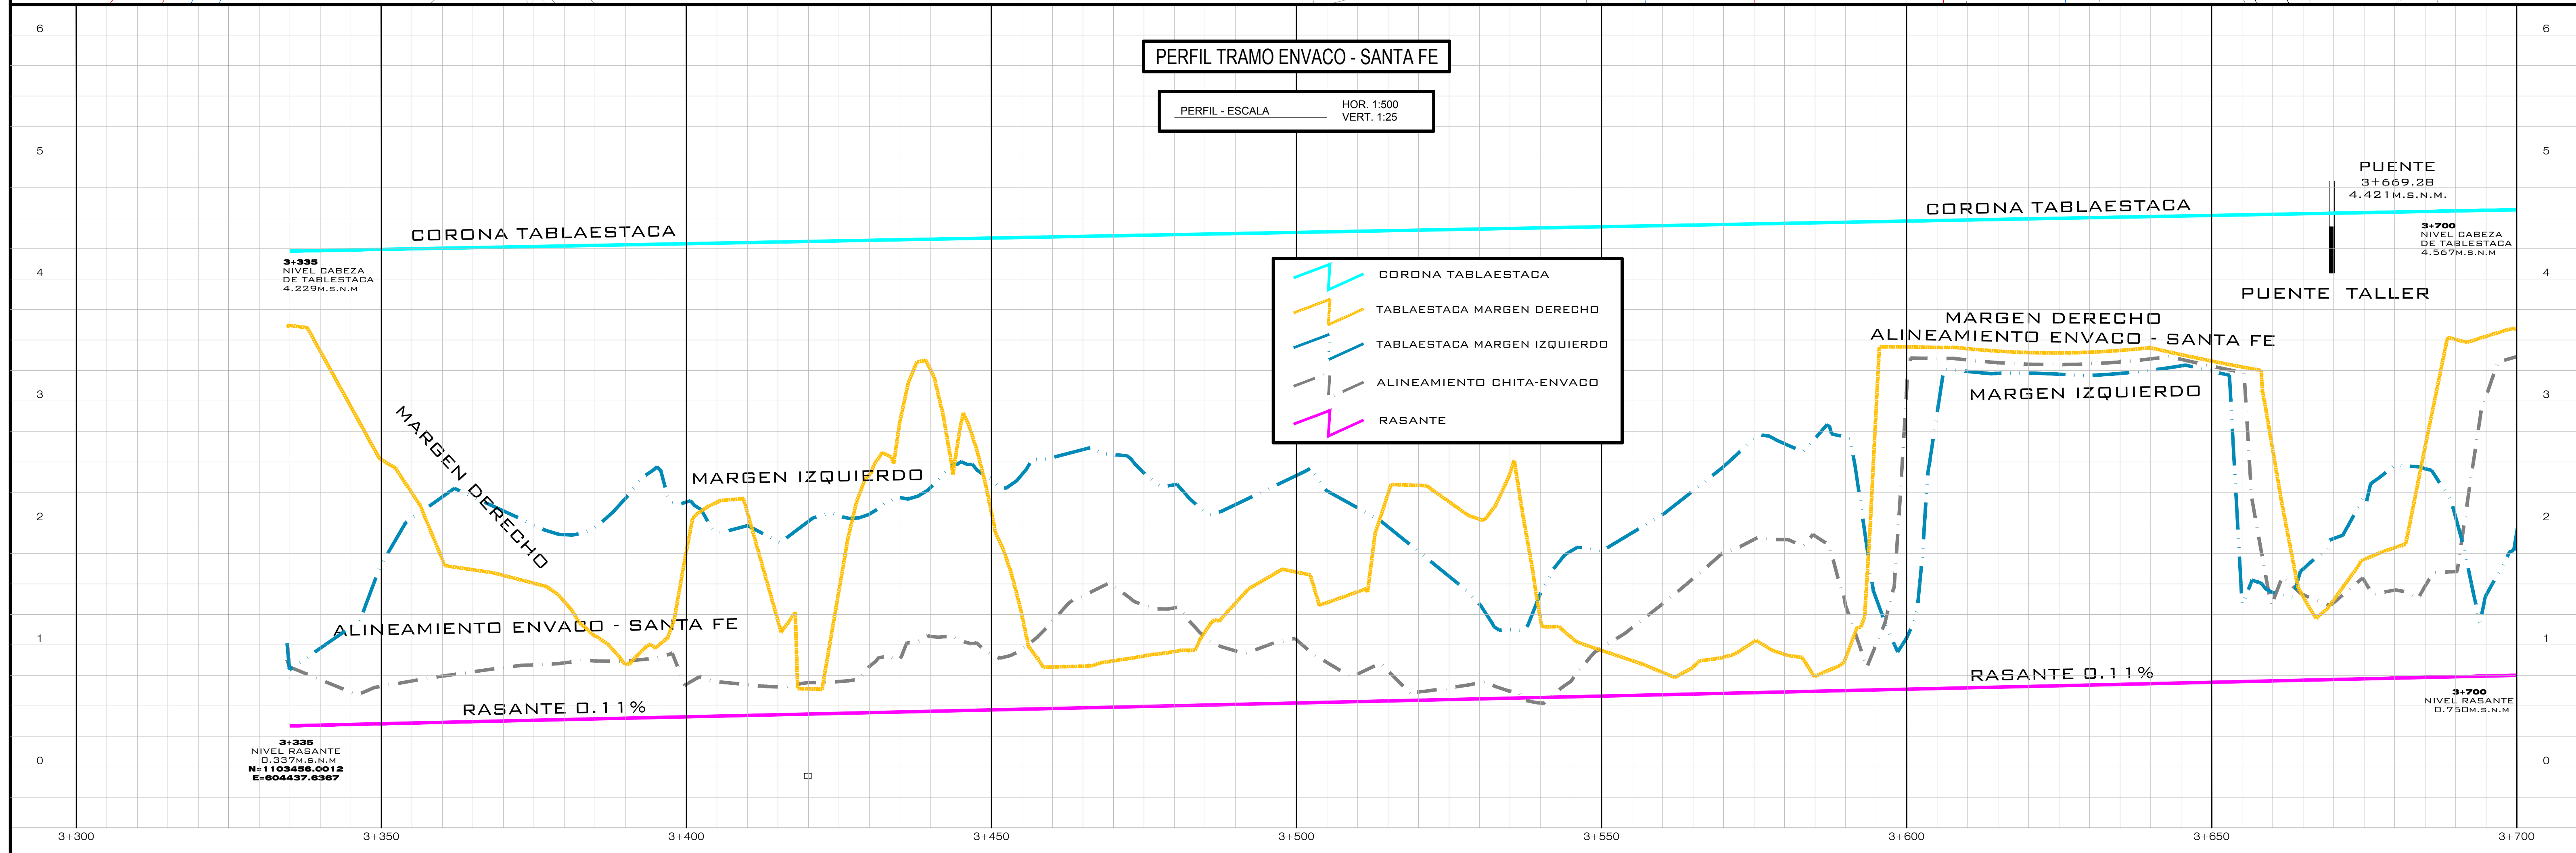

PROYECTO: **PROYECTO SISTEMA CONTROL DE INUNDACION TRAMO SANTA ROSA**

PROPIETARIO: **SENARA**
CEDULA JURIDICA: 3-007-042041-11

SITA EN: **BARRIO QUINTO**
PROVINCIA: **7° LIMON** CANTON: **1° LIMON** DISTRITO: **1° LIMON**

INFORMACION REGISTRO PUBLICO:
0 (CERO)
TERRENOS PUBLICOS

DIBUJO: A.ZURIGA

PROFESIONAL RESPONSABLE DEL DISEÑO:
ING. REBECA VARGAS FERNANDEZ
No. IAB. 30416

PROFESIONAL RESPONSABLE DEL DISEÑO:
ING. YASSER ESPINOZA RIVERA
No. IAG. 33109

ARCHIVO: //DIBUJO2022/ LIMON CIUDAD PUERTO /ENDAGO-SANTA FE.DWG

CONTENIDO:
PLANTA PERFIL LINEA DE CENTRO 3+335 A 3+700

ESCALA INDICADA: **NOVIEMBRE 2022** LAMINA: **33/66**