


PLANTA TRAMO ENVACO-SANTA FE ESCALA 1:400

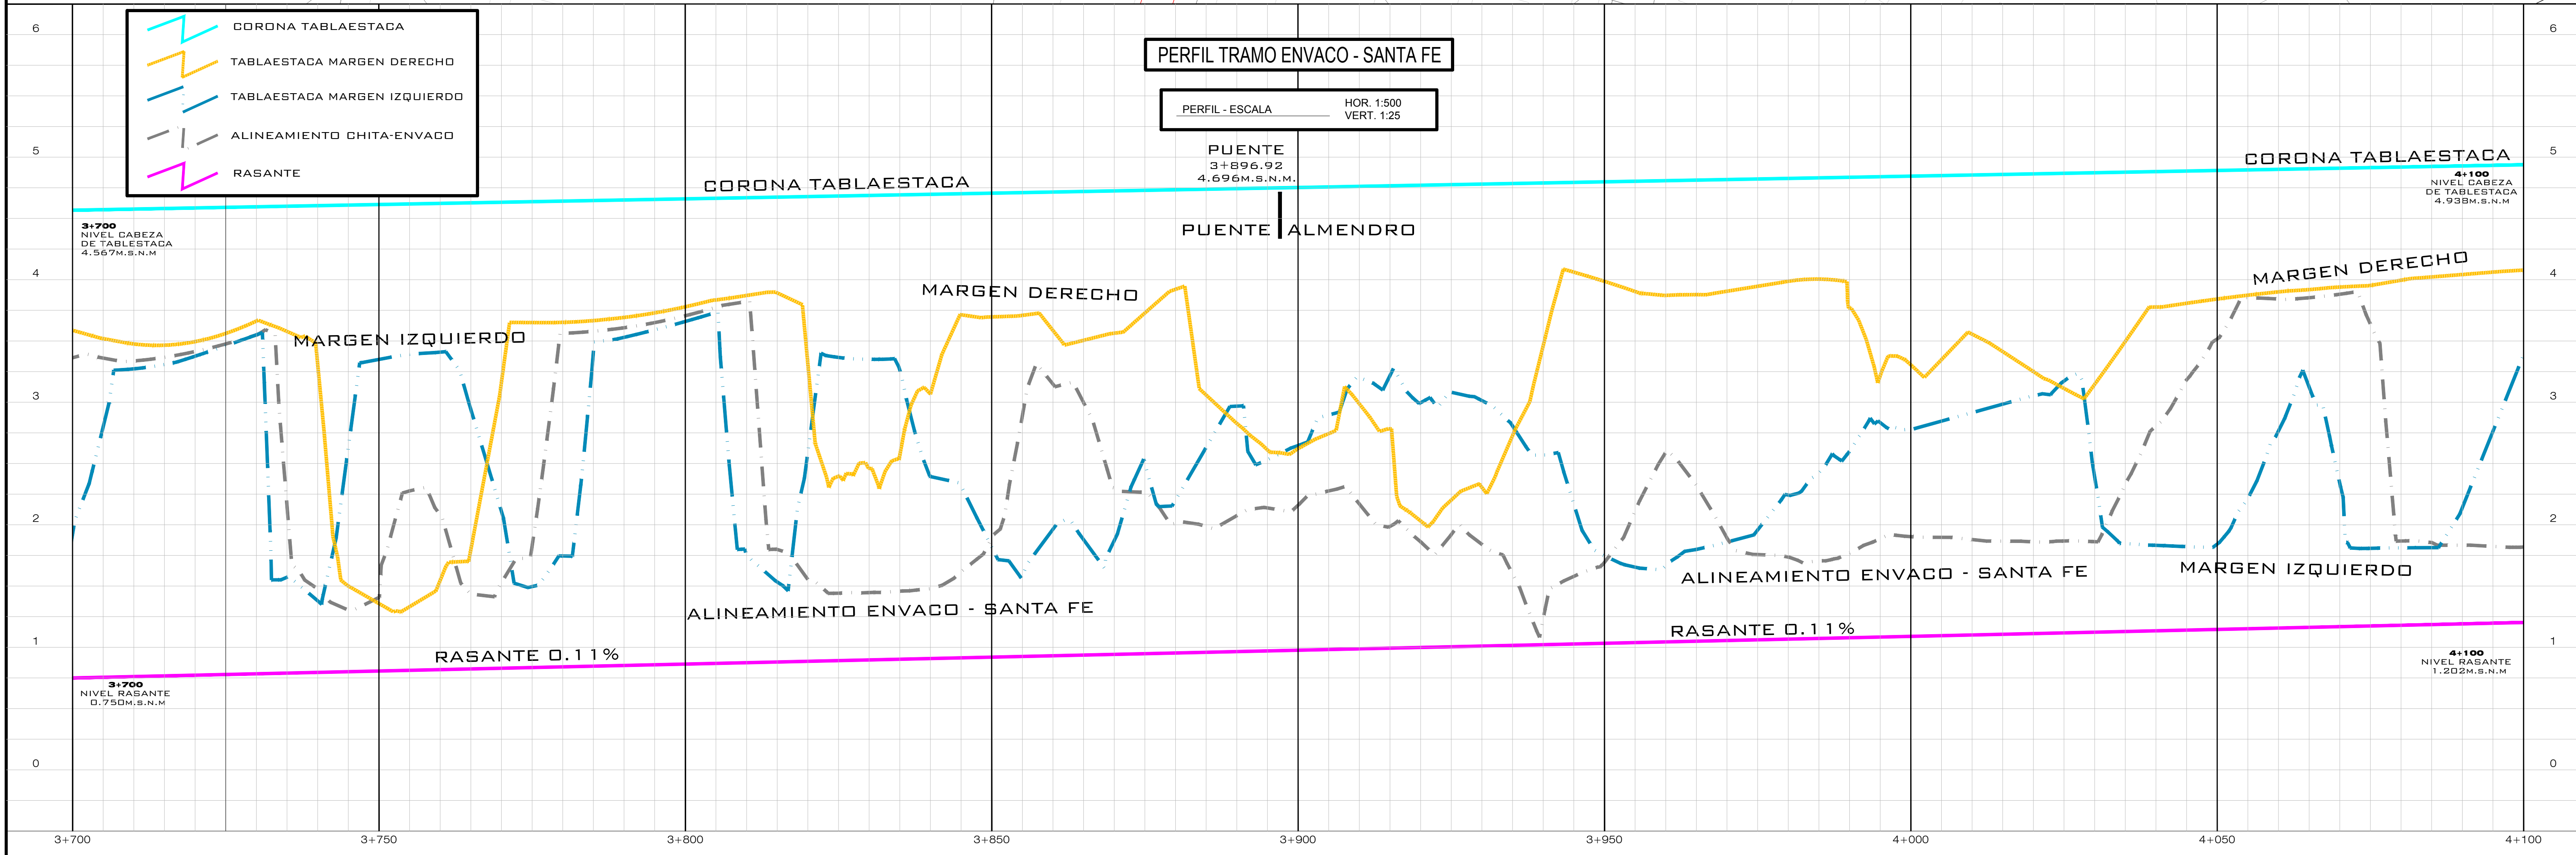

PERFIL TRAMO ENVACO - SANTA FE

PERFIL - ESCALA HOR. 1:500 VERT. 1:25

PUENTE 3+896.92 4.696M.S.N.M.

PUENTE ALMENDRO

senara

PROYECTO: **PROYECTO SISTEMA CONTROL DE INUNDACION TRAMO SANTA ROSA**

PROPIETARIO: **SENARA**
CEDULA JURIDICA: 3-007-042041-11

SITA EN: **BARRIO QUINTO**

PROVINCIA	CANTON	DISTRITO
7 ^o LIMON	1 ^o LIMON	

INFORMACION REGISTRO PUBLICO:
0 (CERO)
TERRENOS PUBLICOS

DIBUJO: A. ZUÑIGA

PROFESIONAL RESPONSABLE DEL DISEÑO:
ING. REBEDA VARGAS FERNANDEZ
No. IAB. 30416

PROFESIONAL RESPONSABLE DEL DISEÑO:
ING. YASSER ESPINOZA RIVERA
No. IAG. 33109

ARCHIVO: //DIBUJOS/22/ LIMON CIUDAD PUERTO /ENVACO-SANTA FE.DWG

CONTENIDO:
PLANTA PERFIL LINEA DE CENTRO 3+700 A 4+100

ESCALA INDICADA	FECHA	LAMINA
	NOVIEMBRE 2022	34/66