


**PLANTA
TRAMO ENVACO-SANTA FE
ESCALA 1:400**

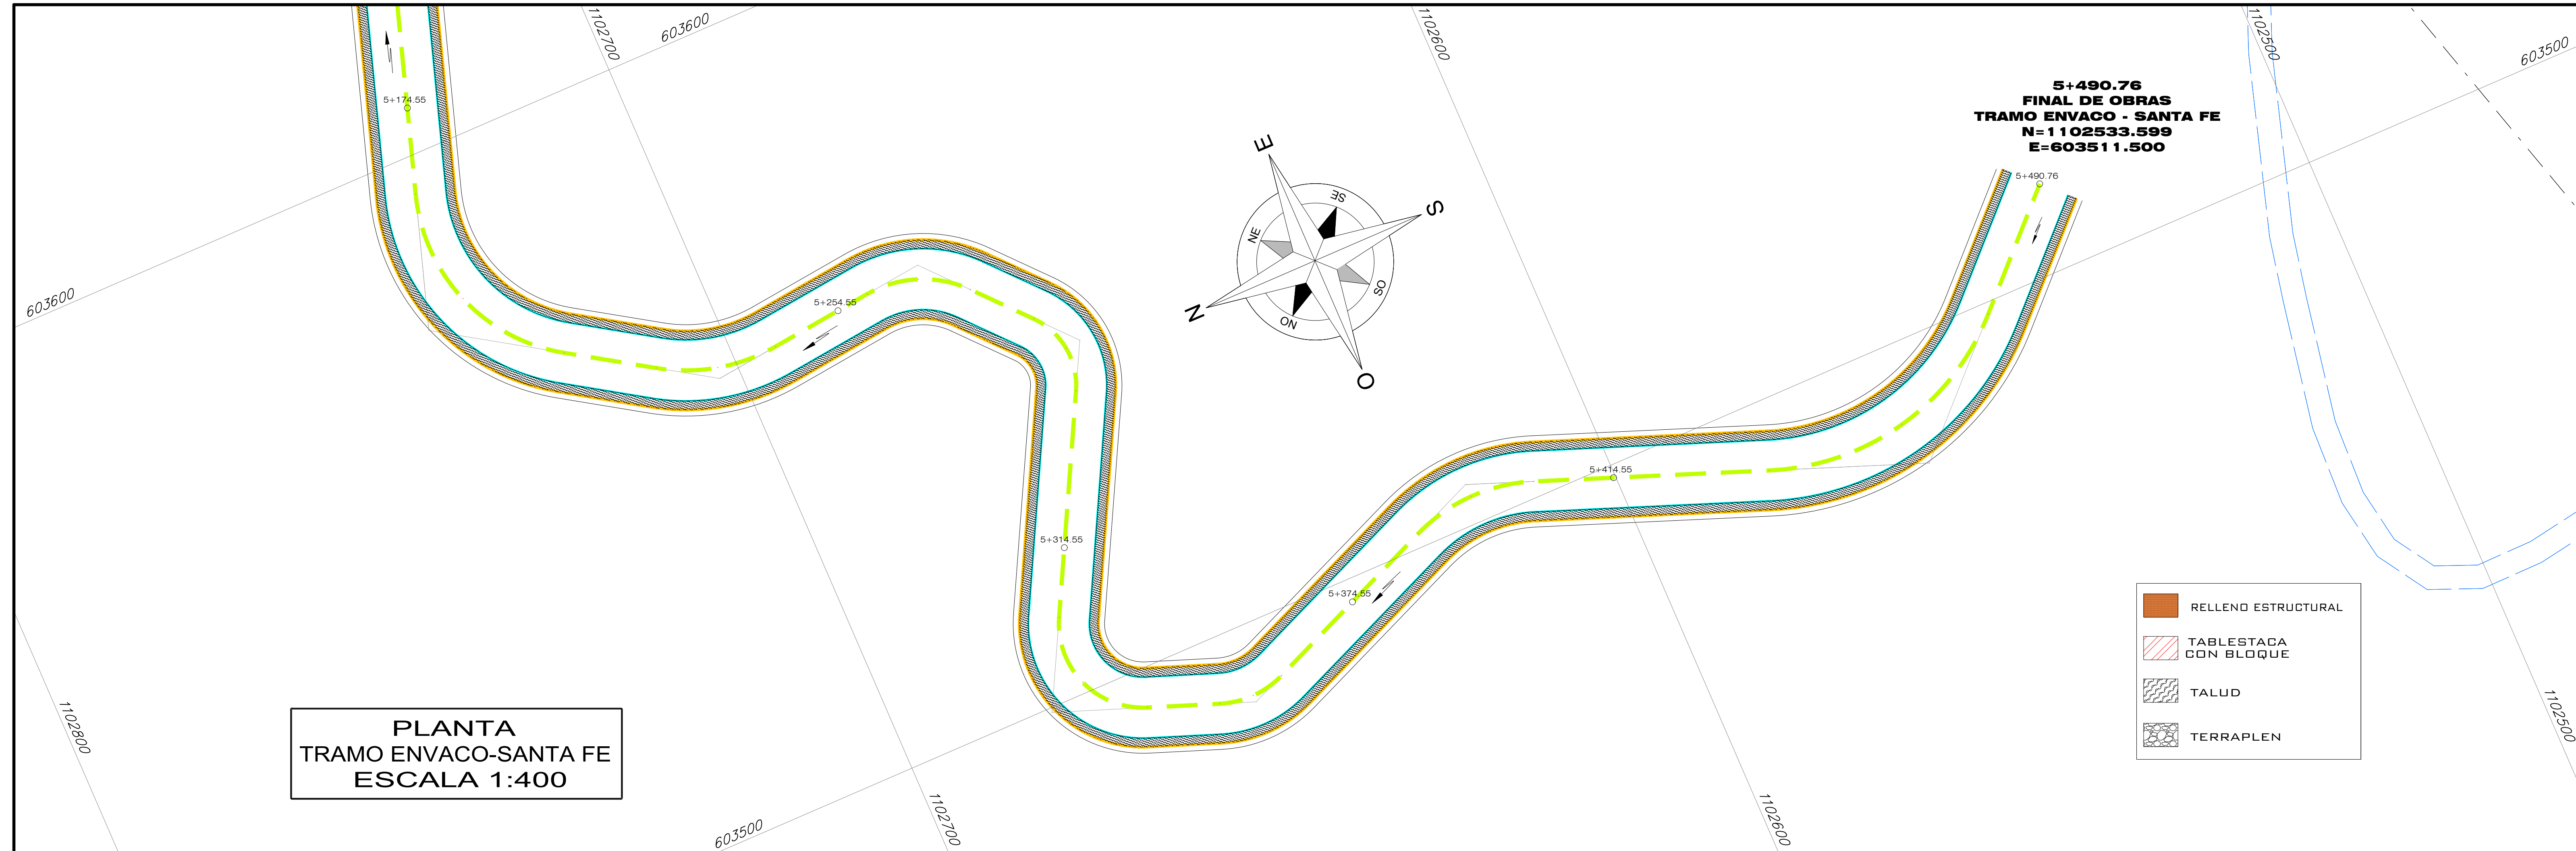


**5+490.76
FINAL DE OBRAS
TRAMO ENVACO - SANTA FE
N= 1 102533.599
E=603511.500**

- RELLENO ESTRUCTURAL
- TABLESTACA CON BLOQUE
- TALUD
- TERRAPLEN

PERFIL TRAMO ENVACO - SANTA FE

PERFIL - ESCALA HOR. 1:500
VERT. 1:25

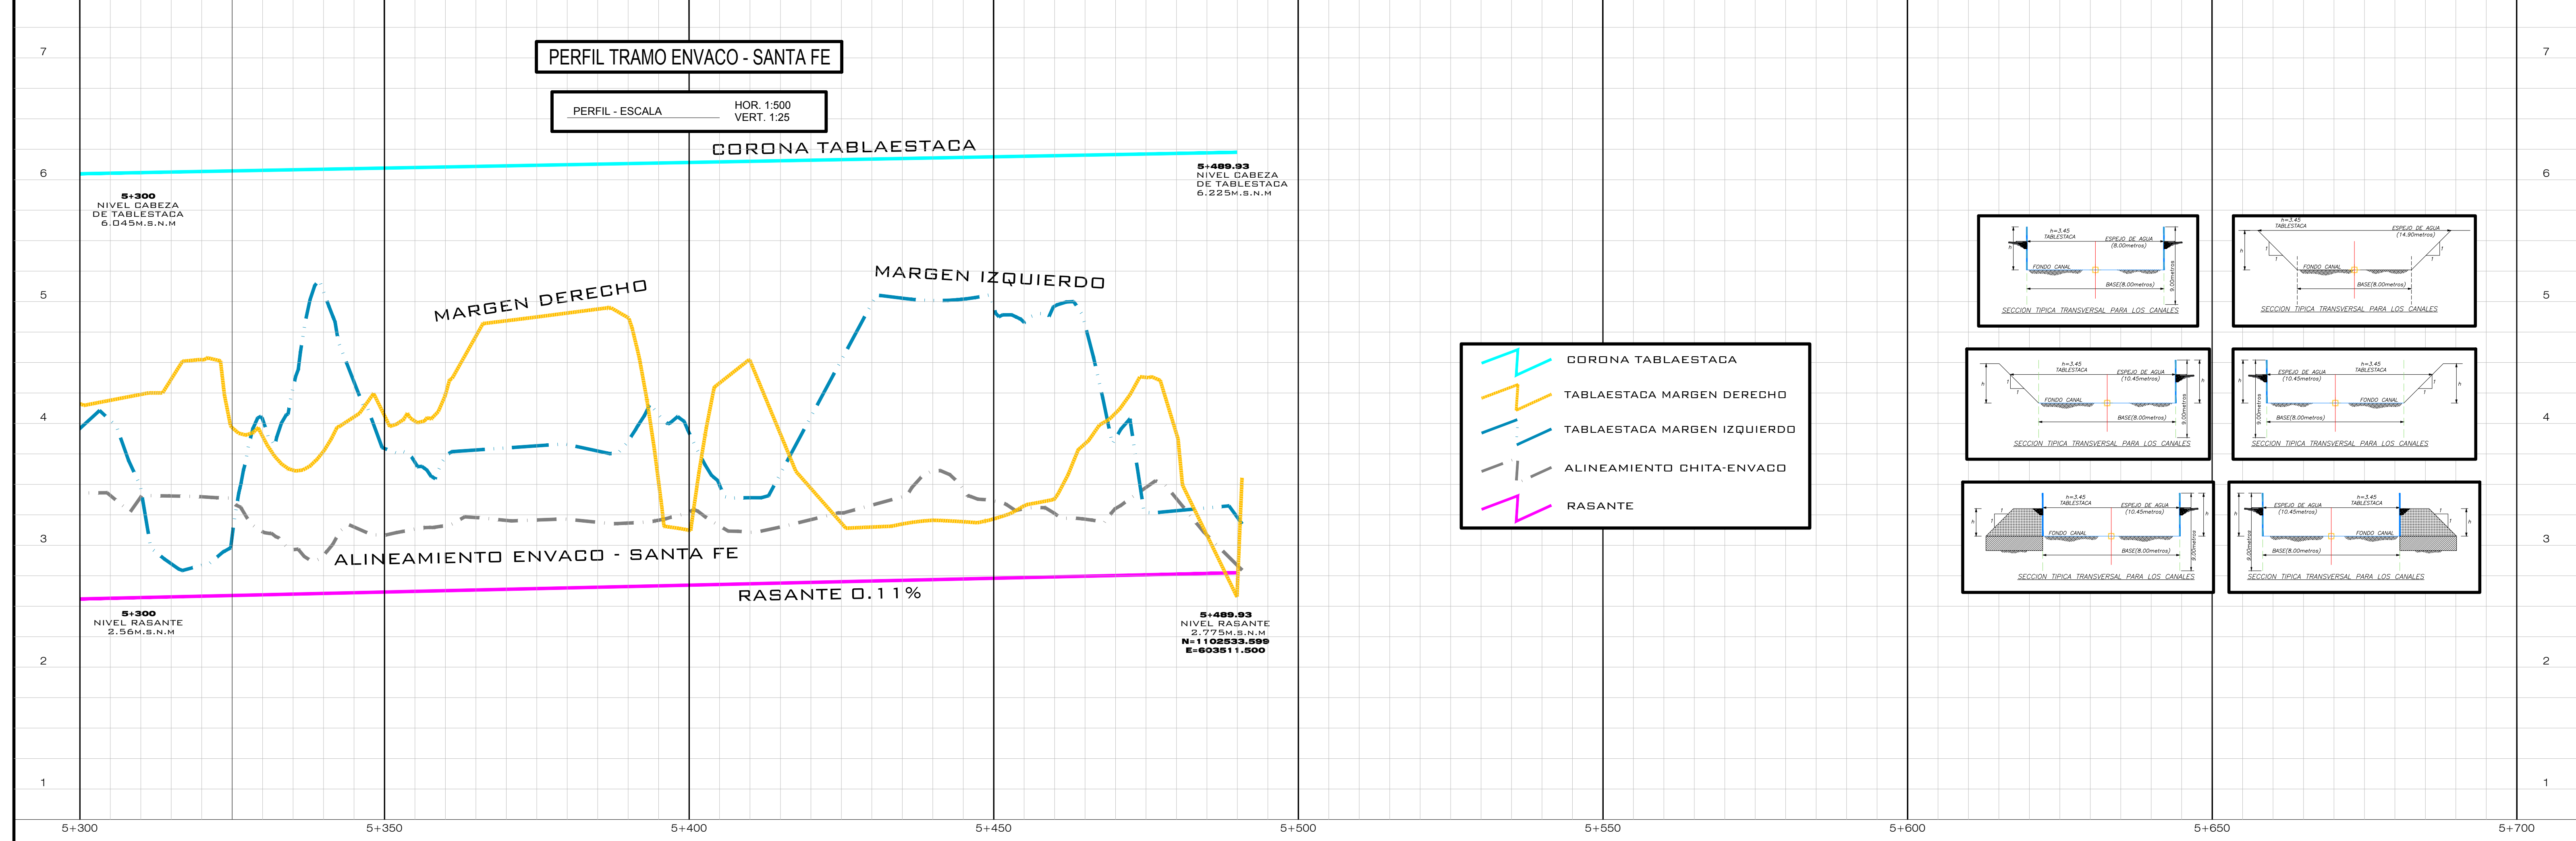

- CORONA TABLAESTACA
- TABLAESTACA MARGEN DERECHO
- TABLAESTACA MARGEN IZQUIERDO
- - - ALINEAMIENTO CHITA-ENVACO
- RASANTE



PROYECTO: **PROYECTO SISTEMA CONTROL DE INUNDACION TRAMO SANTA ROSA**

PROPIETARIO: **SENARA**
CEDULA JURIDICA: 3-007-042041-11

| | | |
|---------------------------------|------------------------------|--------------------------------|
| SITA EN: BARRIO QUINTO | | |
| PROVINCIA: 7 ^o LIMON | CANTON: 1 ^o LIMON | DISTRITO: 1 ^o LIMON |

INFORMACION REGISTRO PROYECTO: **0 (CERO)**
TERRENOS PUBLICOS

DIBUJO: AZURIGA

PROFESIONAL RESPONSABLE DEL DISEÑO:
ING. REBECA VARGAS FERNANDEZ
No. IAB. 30416

PROFESIONAL RESPONSABLE DEL DISEÑO:
ING. YASSER ESPINOZA RIVERA
No. IAG. 33109

ARCHIVO: //DIBUJO2022/
LIMON CIUDAD PUERTO
/ENDAGO-SANTA FE.DWG

CONTENIDO:
**PLANTA PERFIL
LINEA DE CENTRO
5+300 A 5+489.93**

| | | |
|-----------------|-----------------------|---------------|
| ESCALA INDICADA | FECHA: NOVIEMBRE 2022 | LAMINA: 38/66 |
|-----------------|-----------------------|---------------|