


DATOS COMPLEMENTARIOS DE LAS CURVAS TABLESTACA MARGEN DERECHA

#CURVA	RADIO (m)	LONGITUD (m)	TANGENTE (m)	PI	PC	PT	PI NORTE	PI ESTE
C113	49.35	37.55	19.74	4+379.18	4+359.44	4+397.00	1103148.40	603749.31
C114	196.00	38.93	19.53	4+447.47	4+427.94	4+466.87	1103129.31	603681.75
C115	33.20	25.36	13.34	4+523.62	4+510.29	4+535.65	1103094.49	603613.88
C116	27.71	16.69	8.61	4+550.40	4+541.79	4+558.48	1103067.94	603604.70
C117	54.35	25.15	12.81	4+572.31	4+559.50	4+584.66	1103046.32	603610.68
C118	38.48	19.00	9.70	4+610.70	4+601.00	4+620.01	1103008.19	603603.22
C119	21.72	26.05	14.85	4+661.63	4+646.79	4+672.83	1102959.16	603618.42
C120	45.84	35.66	18.79	4+717.07	4+698.28	4+733.94	1102954.97	603677.35
C121	22.74	19.01	10.10	4+749.48	4+739.38	4+758.39	1102929.21	603700.04
C122	15.83	15.56	8.47	4+770.70	4+762.23	4+777.78	1102906.95	603697.49
C123	10.77	6.95	3.60	4+795.34	4+791.73	4+798.69	1102895.07	603674.33
C124	48.41	11.11	5.58	4+814.91	4+809.32	4+820.44	1102877.24	603665.69
C125	7.95	20.24	25.92	4+861.44	4+835.53	4+855.77	1102841.04	603636.35


PLANTA
TRAMO ENVACO-SANTA FE
ESCALA 1:400

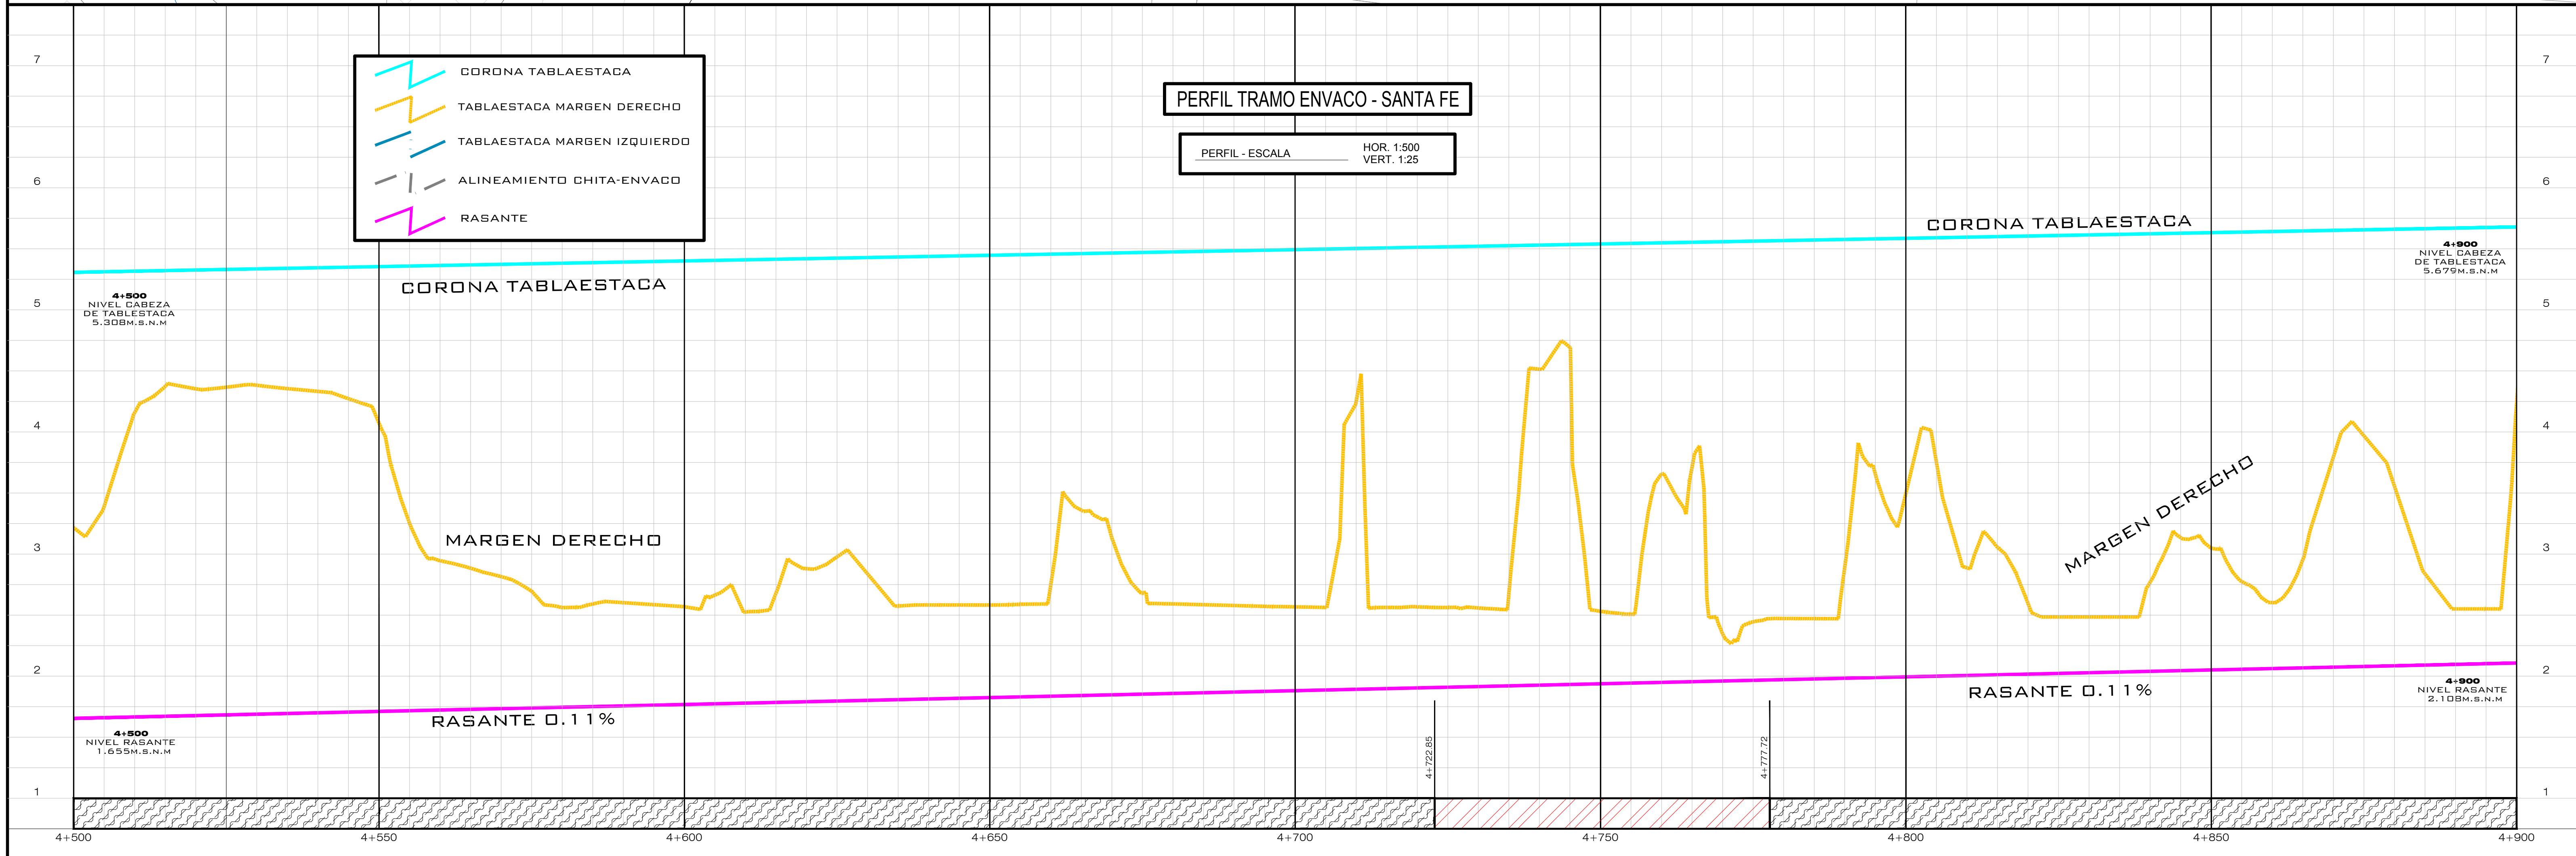

PERFIL TRAMO ENVACO - SANTA FE

PERFIL - ESCALA HOR. 1:500
VERT. 1:25

- CORONA TABLAESTACA
- TABLAESTACA MARGEN DERECHO
- TABLAESTACA MARGEN IZQUIERDO
- ALINEAMIENTO CHITA-ENVACO
- RASANTE



PROYECTO:
PROYECTO SISTEMA CONTROL DE INUNDACION TRAMO SANTA ROSA

PROPIETARIO:
SENARA
CEDULA JURIDICA: 3-007-042041-11

SITA EN:	BARRIO QUINTO
PROVINCIA:	CANTON
7° LIMON	1° LIMON
DISTRITO:	1° LIMON

INFORMACION REGISTRO PUBLICO:
0 (CERO)
TERRENOS PUBLICOS

DIBUJO: AZURIGA

PROFESIONAL RESPONSABLE DEL DISEÑO:
ING. REBECA VARGAS FERNANDEZ
No. IAB. 30416

PROFESIONAL RESPONSABLE DEL DISEÑO:
ING. YASSER ESPINOZA RIVERA
No. IAG. 33109

ARCHIVO: //DIBUJO2022/ LIMON CIUDAD PUERTO /ENDAGO-SANTA FE.DWG

CONTENIDO:
PLANTA PERFIL DE MARGEN DERECHA
4+500 A 4+900

ESCALA INDICADA	FECHA NOVIEMBRE 2022	LAMINA 45/66
-----------------	----------------------	--------------