



**DATOS COMPLEMENTARIOS DE LAS CURVAS TABLAESTACA MARGEN DERECHA**

| #CURVA | RADIO (m) | LONGITUD (m) | TANGENTE (m) | PI       | PC       | PT       | PI NORTE   | PI ESTE   |
|--------|-----------|--------------|--------------|----------|----------|----------|------------|-----------|
| C123   | 10.77     | 6.95         | 3.60         | 4+795.34 | 4+791.73 | 4+798.69 | 1102895.07 | 603674.33 |
| C124   | 48.41     | 11.11        | 5.58         | 4+814.91 | 4+809.32 | 4+820.44 | 1102877.24 | 603665.09 |
| C125   | 7.95      | 20.24        | 25.92        | 4+861.44 | 4+835.53 | 4+855.77 | 1102841.04 | 603636.35 |
| C126   | 11.44     | 19.97        | 13.64        | 4+903.44 | 4+889.80 | 4+909.77 | 1102862.42 | 603706.77 |
| C127   | 43.73     | 33.13        | 17.41        | 4+949.85 | 4+932.45 | 4+965.58 | 1102809.06 | 603713.15 |
| C128   | 20.78     | 34.90        | 23.17        | 4+989.21 | 4+966.04 | 5+000.94 | 1102776.12 | 603688.68 |
| C129   | 49.99     | 20.23        | 10.26        | 5+012.99 | 5+002.73 | 5+022.96 | 1102758.31 | 603719.06 |
| C130   | 17.25     | 39.57        | 38.24        | 5+067.04 | 5+028.80 | 5+068.37 | 1102714.59 | 603751.32 |
| C131   | 36.63     | 21.42        | 11.03        | 5+103.41 | 5+092.38 | 5+113.81 | 1102720.99 | 603678.32 |
| C132   | 21.14     | 12.19        | 6.27         | 5+124.04 | 5+117.77 | 5+129.96 | 1102710.84 | 603659.64 |
| C133   | 119.92    | 28.04        | 14.08        | 5+148.90 | 5+134.81 | 5+162.85 | 1102712.84 | 603634.51 |

**PLANTA**  
TRAMO ENVACO-SANTA FE  
ESCALA 1:400

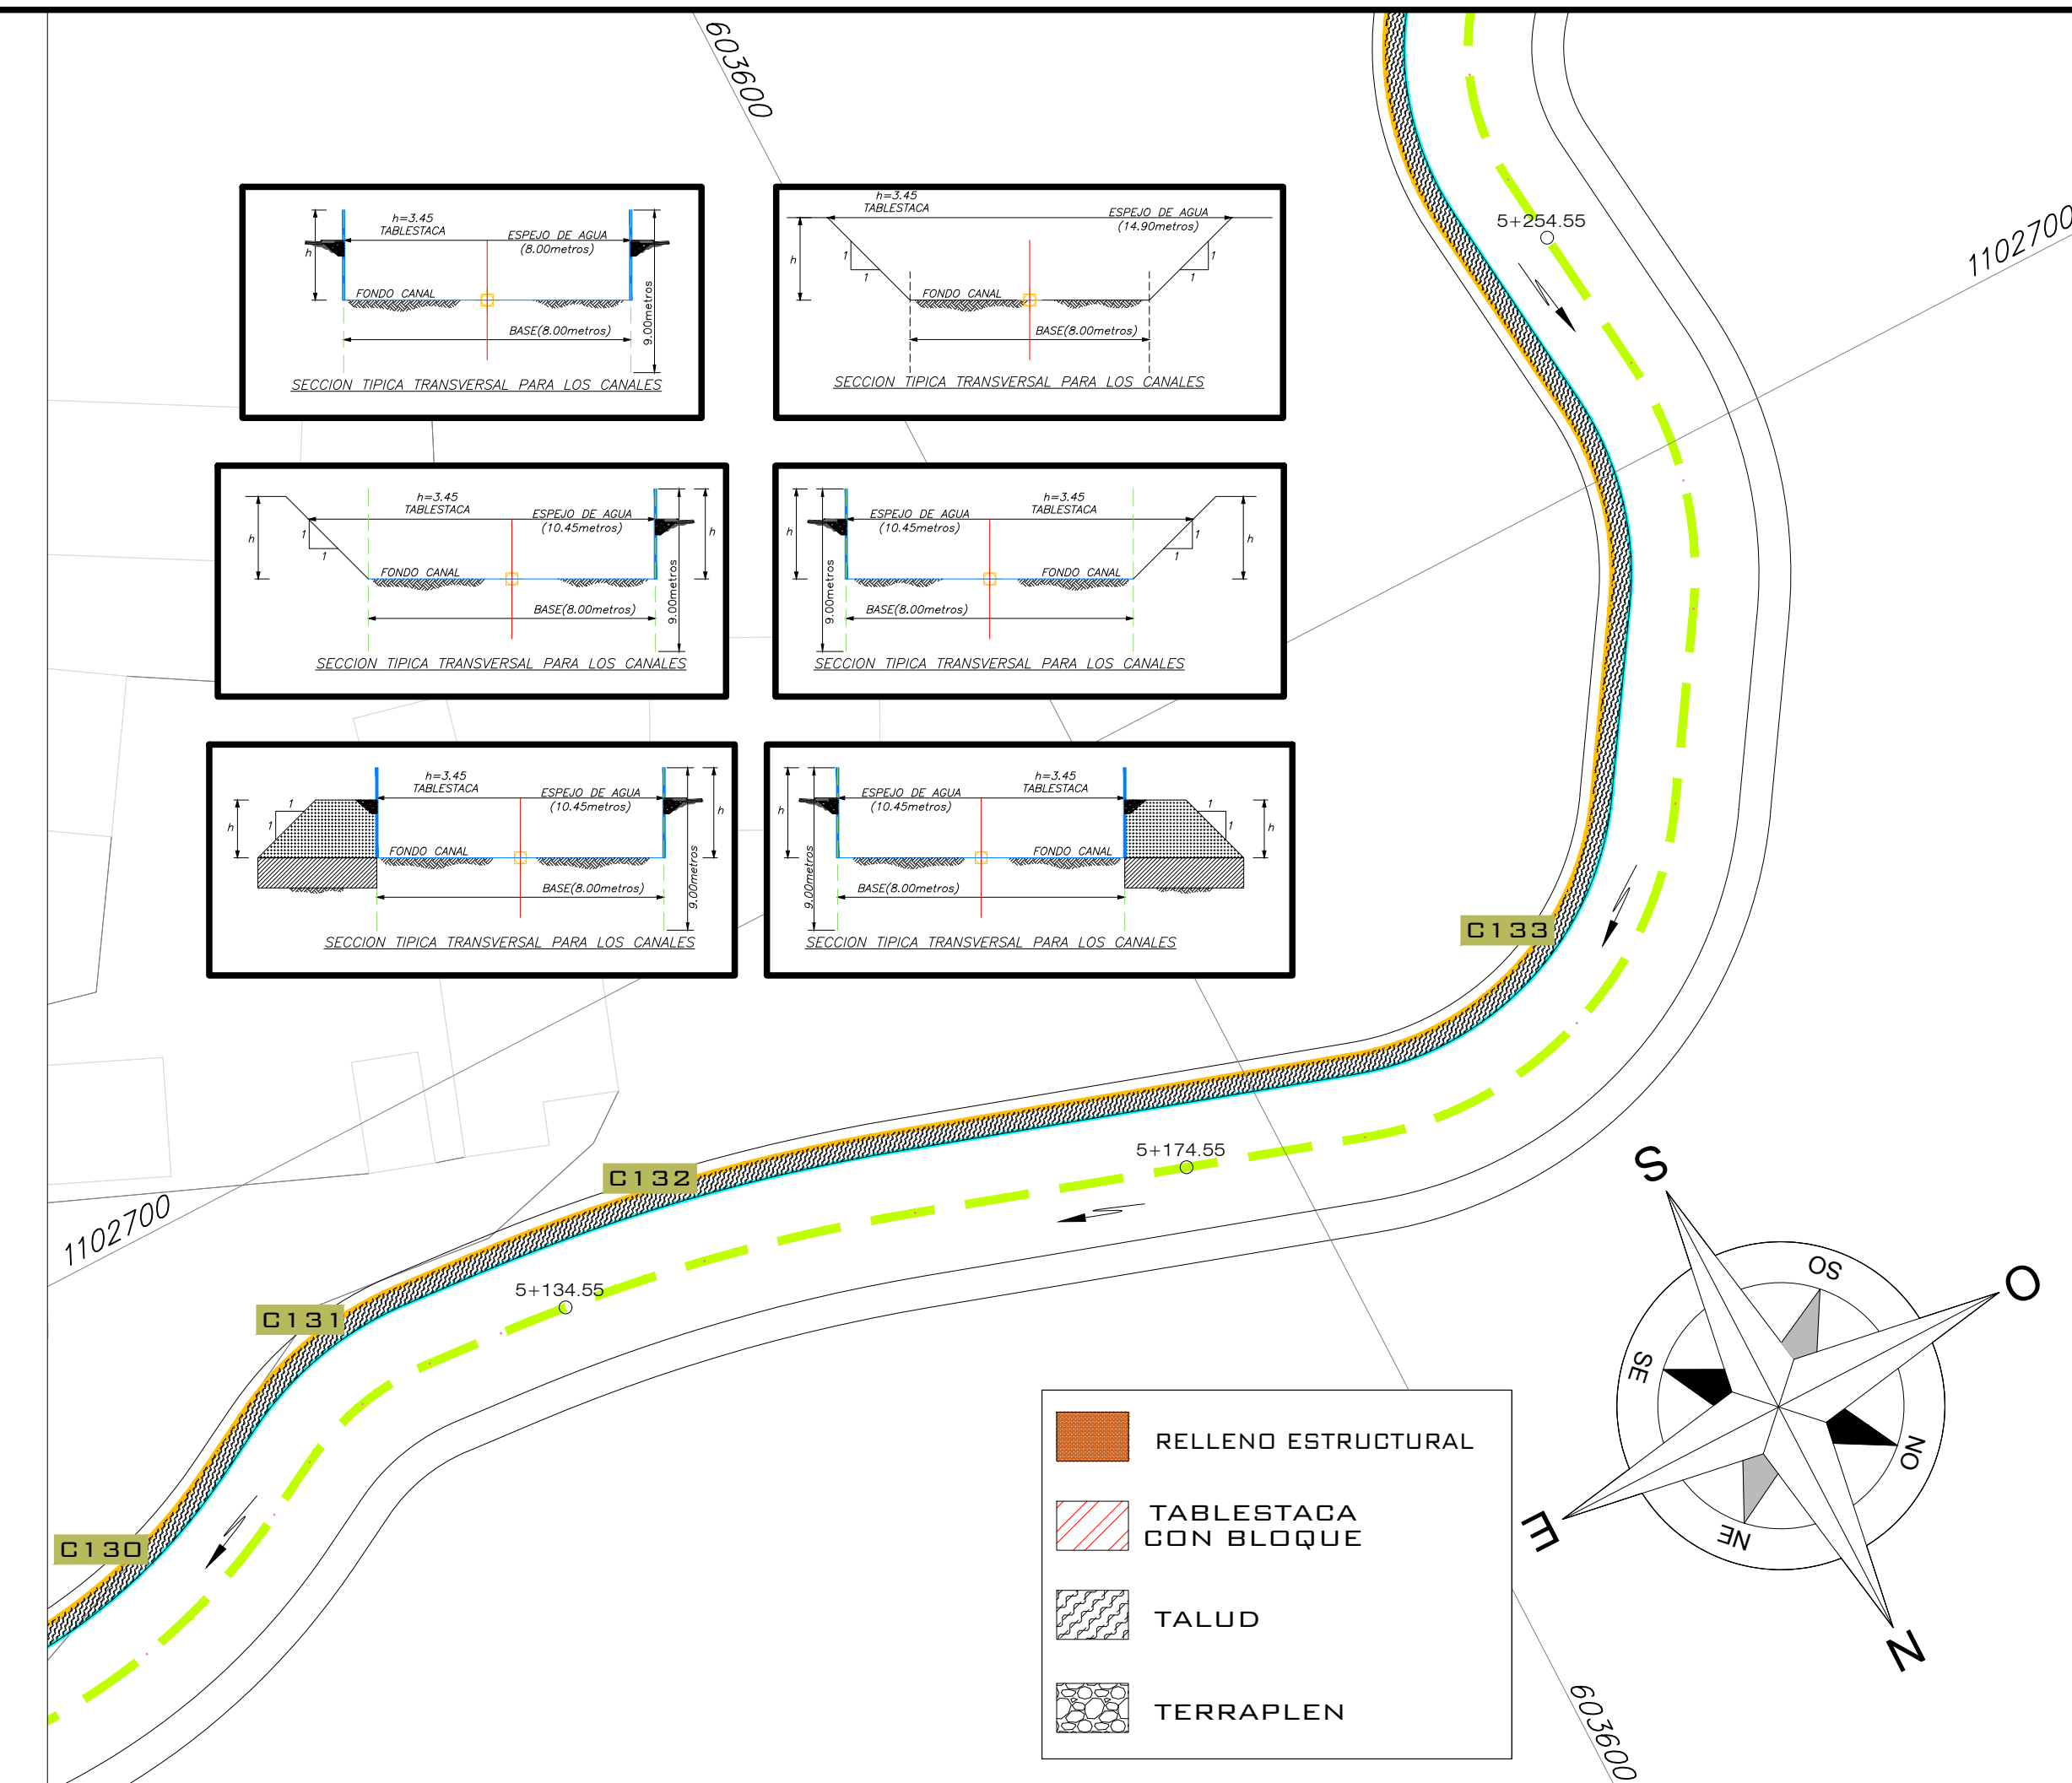

- RELLENO ESTRUCTURAL
- TABLAESTACA CON BLOQUE
- TALUD
- TERRAPLEN

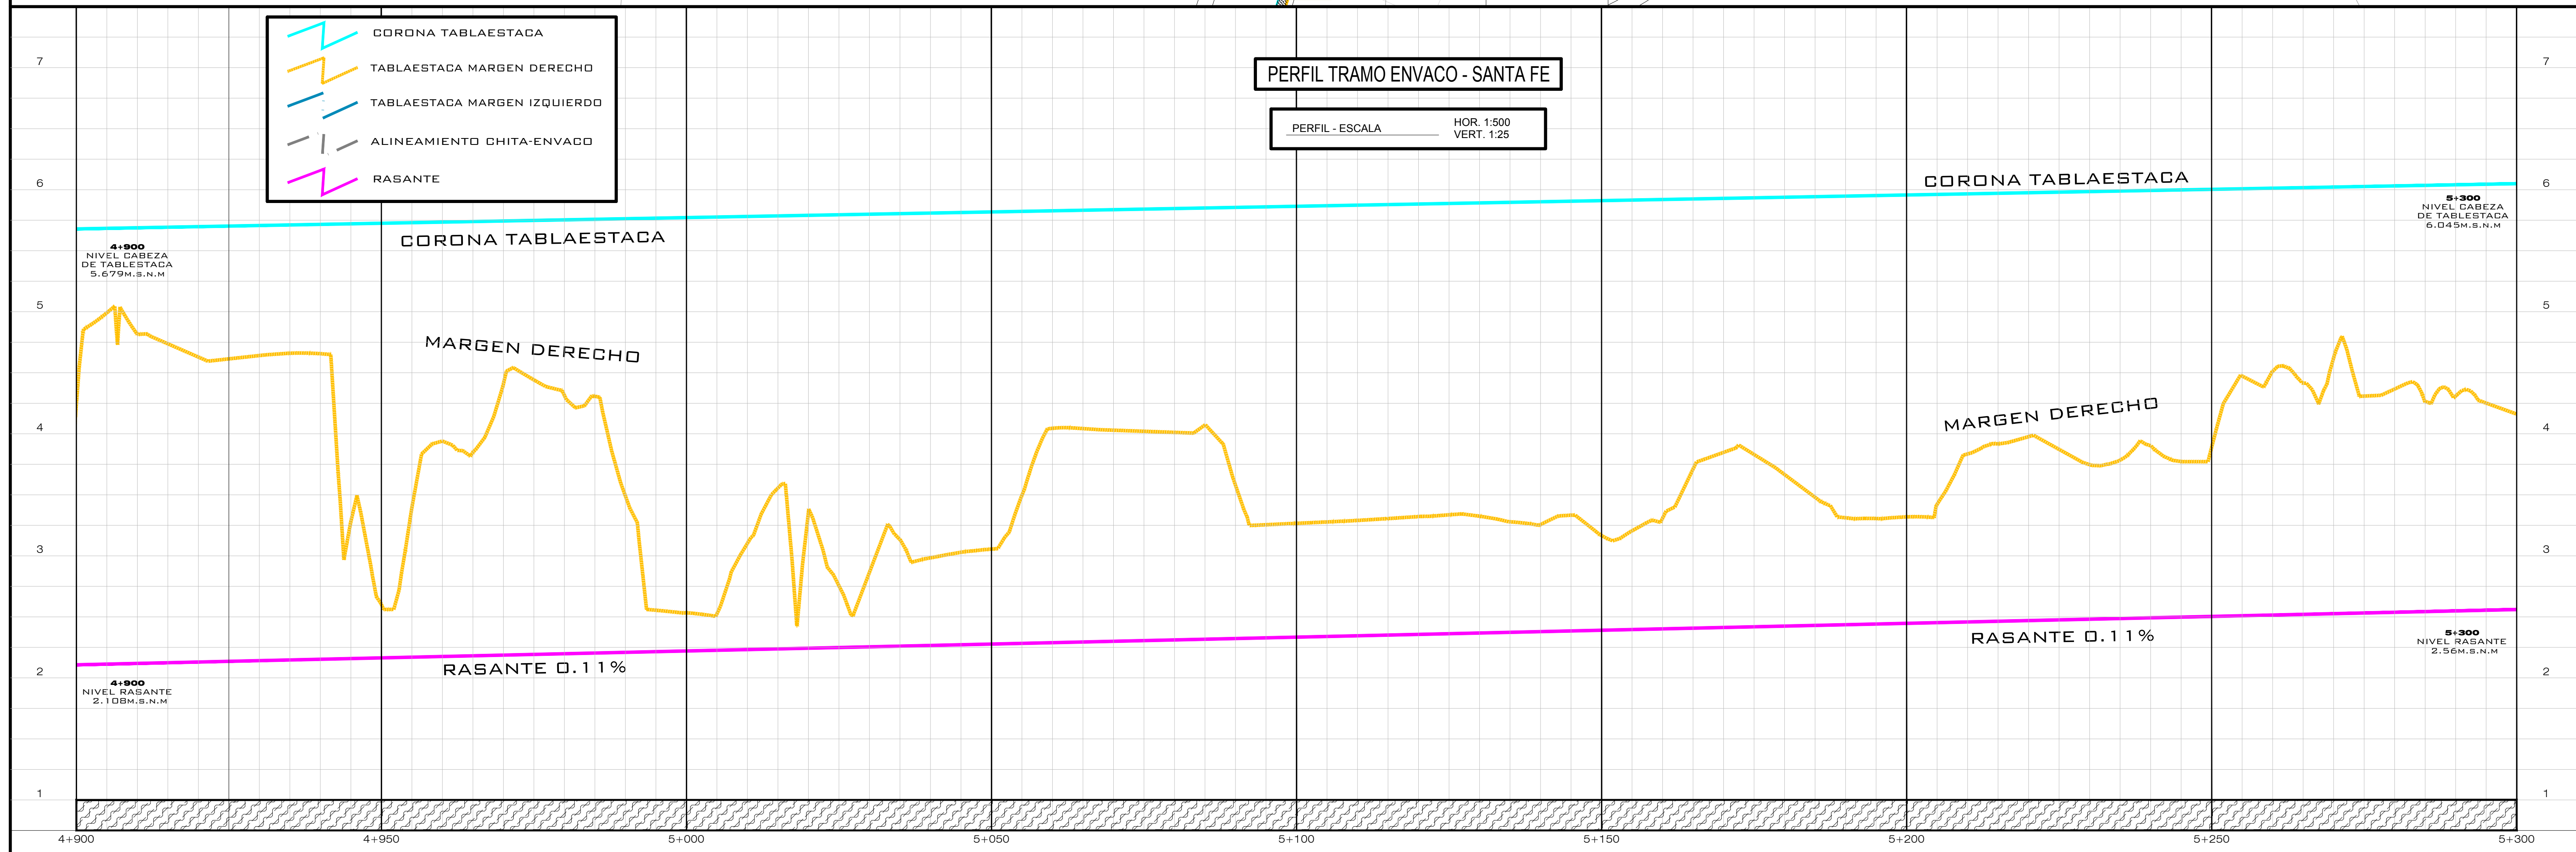

**PERFIL TRAMO ENVACO - SANTA FE**

PERFIL - ESCALA HOR. 1:500 VERT. 1:25

- CORONA TABLAESTACA
- TABLAESTACA MARGEN DERECHO
- TABLAESTACA MARGEN IZQUIERDO
- - - ALINEAMIENTO CHITA-ENVACO
- RASANTE



**PROYECTO:** PROYECTO SISTEMA CONTROL DE INUNDACION TRAMO SANTA ROSA

**PROPIETARIO:** SENARA  
CEDULA JURIDICA: 3-007-042041-11

**SITA EN:** BARRIO QUINTO  
PROVINCIA: 7<sup>o</sup> LIMON CANTON: 1<sup>o</sup> LIMON DISTRITO: 1<sup>o</sup> LIMON

**INFORMACION REGISTRO PUBLICO:**  
O (CERO) TERRENOS PUBLICOS

**DIBUJO:** AZURIGA

**PROFESIONAL RESPONSABLE DEL DISEÑO:**  
ING. REBECA VARGAS FERNANDEZ  
No. IAB. 30416

**PROFESIONAL RESPONSABLE DEL DISEÑO:**  
ING. YASSER ESPINOZA RIVERA  
No. IAG. 33109

**ARCHIVO:** //DIBUJO2022/ LIMON CIUDAD PUERTO /ENDAGO-SANTA FE.DWG

**CONTENIDO:**  
**PLANTA PERFIL DE MARGEN DERECHA 4+900 A 5+300**

**ESCALA INDICADA:** **FECHA:** NOVIEMBRE 2022 **LAMINA:** 46/66