


3+334.55
INICIO DE OBRAS
TRAMO ENVACO-SANTA FE
N=1 103456.0012
E=604437.6367

PLANTA
TRAMO ENVACO-SANTA FE
ESCALA 1:400



PERFIL TRAMO ENVACO - SANTA FE
 PERFIL - ESCALA HOR. 1:500
 VERT. 1:25

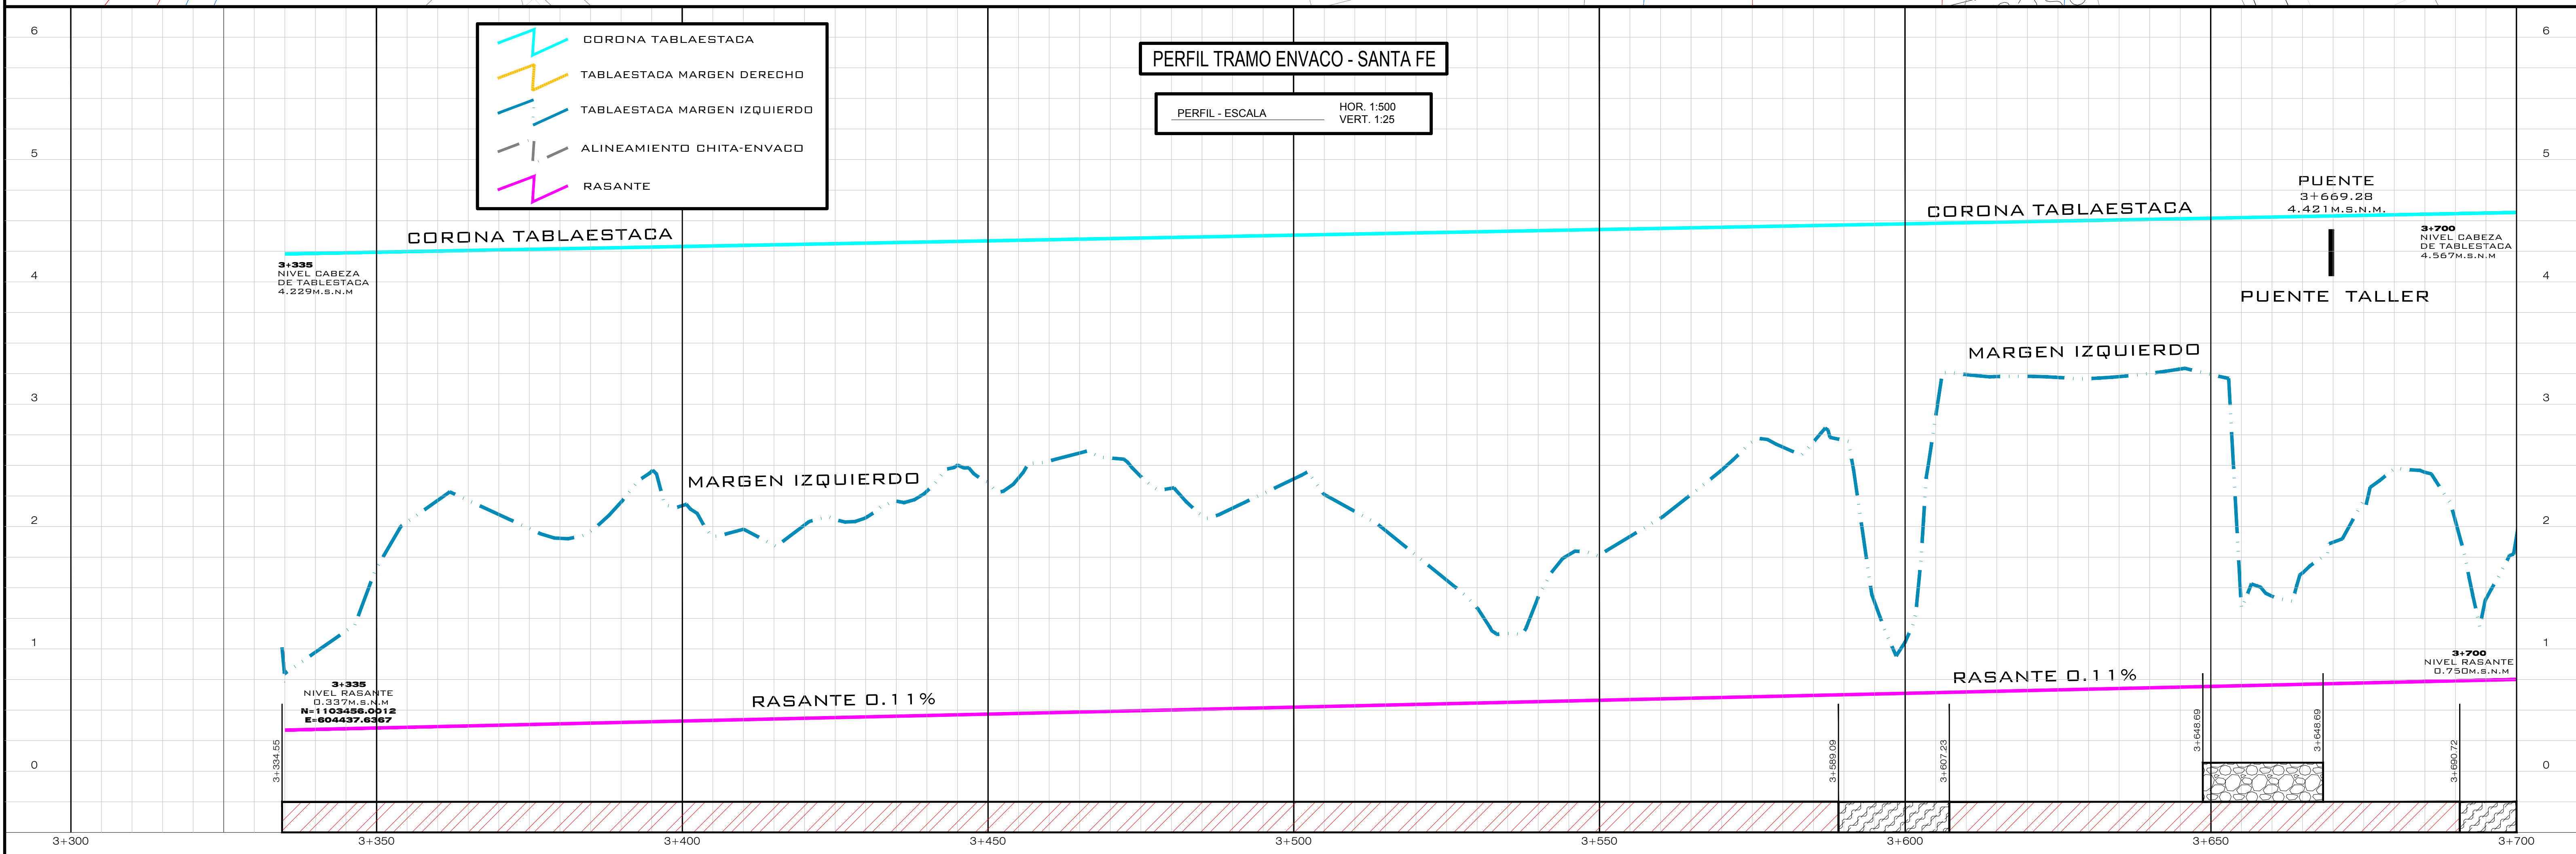

PROYECTO: **PROYECTO SISTEMA CONTROL DE INUNDACION TRAMO SANTA ROSA**

PROPIETARIO: **SENARA**
 CEDULA JURIDICA: 3-007-042041-11

SITA EN: **BARRIO QUINTO**
 PROVINCIA: **7° LIMON** CANTON: **1° LIMON** DISTRITO: **1° LIMON**

INFORMACION REGISTRO PUBLICO:
0 (CERO)
 TERRENOS PUBLICOS

DIBUJO: AZURIGA

PROFESIONAL RESPONSABLE DEL DISEÑO:
ING. REBECA VARGAS FERNANDEZ
 No. IAB. 30416

PROFESIONAL RESPONSABLE DEL DISEÑO:
ING. YASSER ESPINOZA RIVERA
 No. IAB. 33109

ARCHIVO: //DIBUJO2022/
 LIMON CIUDAD PUERTO
 /ENDAGO-SANTA FE.DWG

CONTENIDO:
PLANTA PERFIL DE MARGEN IZQUIERDA
3+335 A 3+700

ESCALA INDICADA: **NOVIEMBRE 2022** LAMINA: **48/66**