


DATOS COMPLEMENTARIOS DE LAS CURVAS TABLAESTACA MARGEN IZQUIERDA

#CURVA	RADIO (m)	LONGITUD (m)	TANGENTE (m)	PI	PC	PT	PI NORTE	PI ESTE
C54	196.00	28.67	14.36	3+684.49	3+670.13	3+698.80	1103507.81	604165.73
C55	24.70	29.32	16.66	3+721.34	3+704.68	3+734.00	1103508.39	604128.84
C56	30.27	33.69	17.96	3+795.21	3+777.25	3+810.94	1103436.81	604098.15
C57	14.31	13.26	7.15	3+833.99	3+826.85	3+840.10	1103399.93	604116.10
C58	815.61	28.20	14.10	3+861.79	3+847.68	3+875.89	1103374.27	604102.95
C59	115.32	74.48	38.59	3+929.51	3+890.92	3+965.40	1103315.09	604070.01
C60	19.56	17.80	9.57	3+985.79	3+976.22	3+994.02	1103291.21	604016.08
C61	37.19	69.85	50.83	4+064.51	4+013.68	4+083.53	1103329.10	603945.56

PLANTA  
TRAMO ENVACO-SANTA FE  
ESCALA 1:400

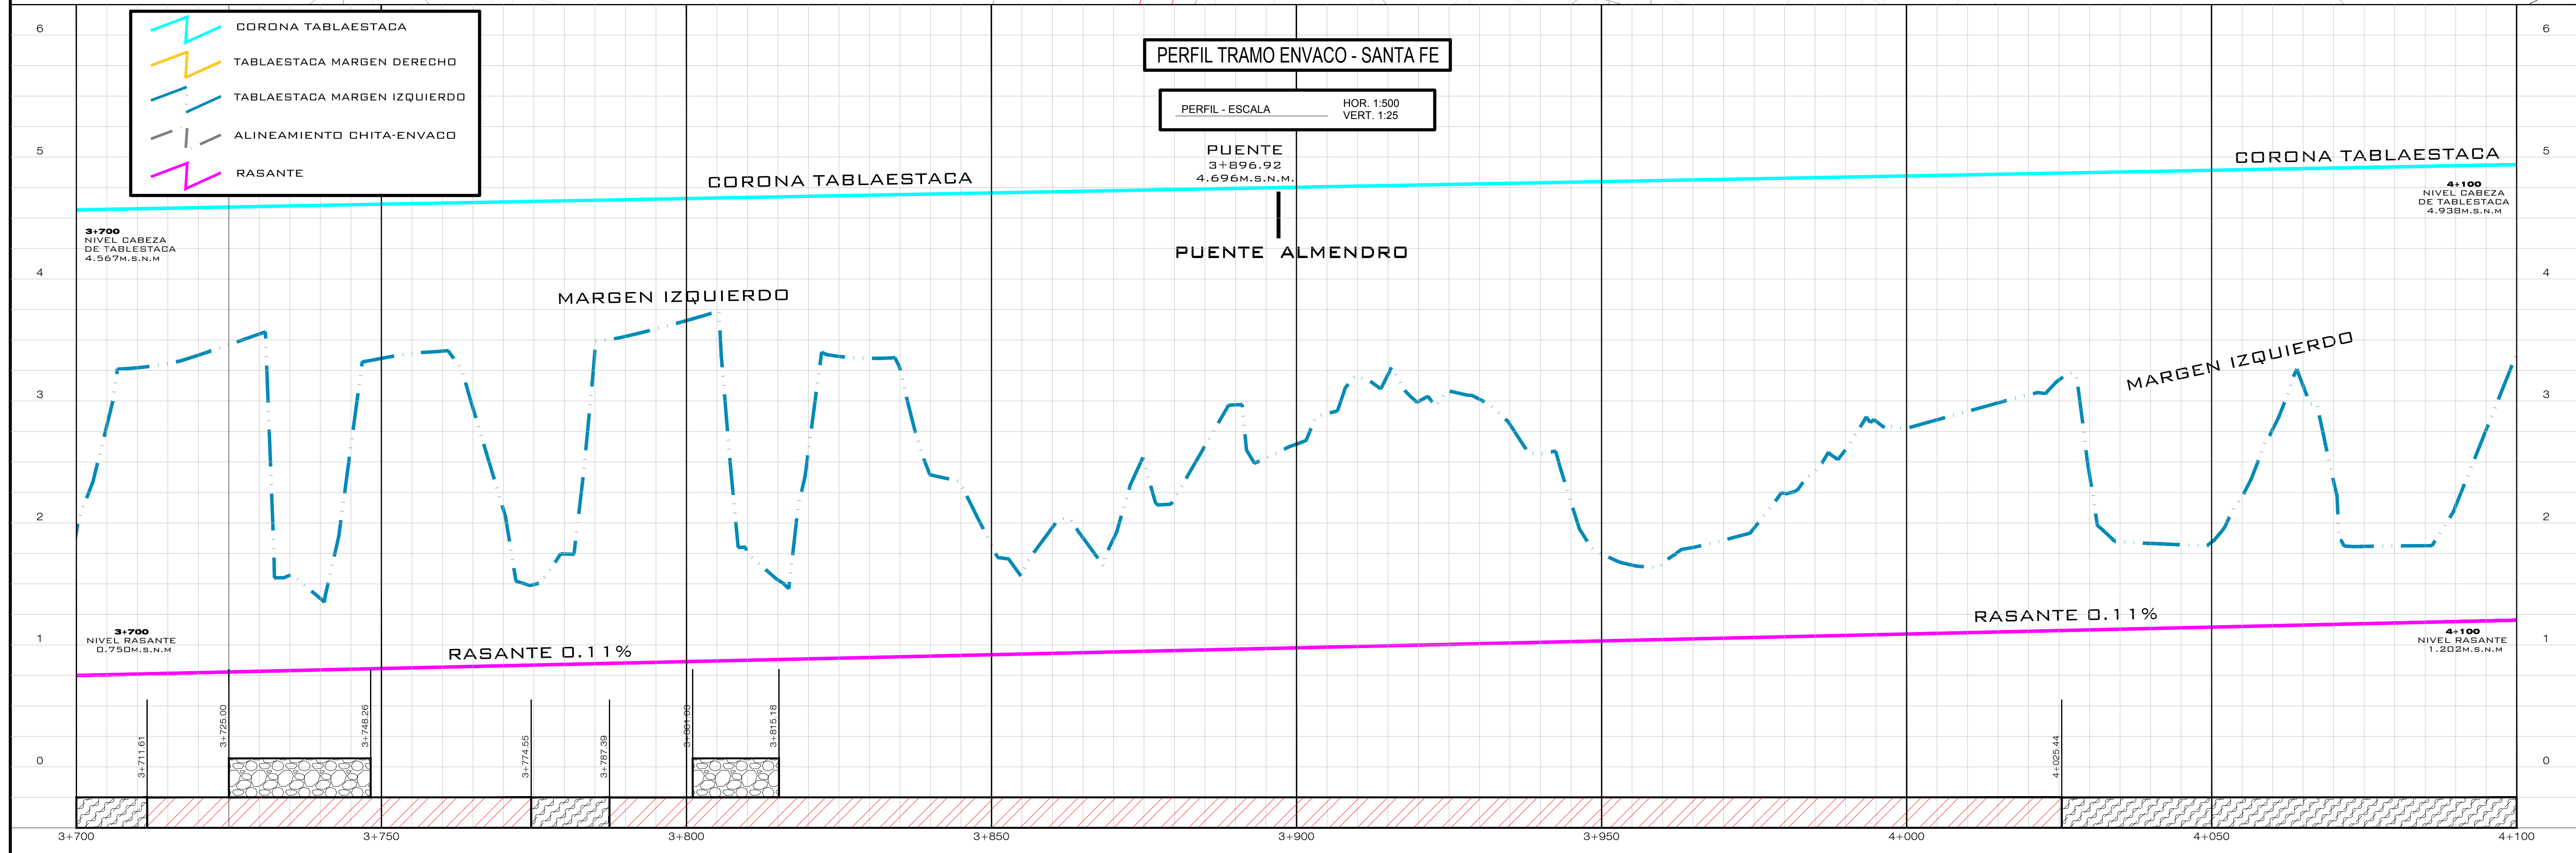

PERFIL TRAMO ENVACO - SANTA FE

PERFIL - ESCALA HOR. 1:500 VERT. 1:25

PUENTE  
3+896.92  
4.696M.S.N.M.



PROYECTO: **PROYECTO SISTEMA CONTROL DE INUNDACION TRAMO SANTA ROSA**

PROPIETARIO: **SENARA**  
CEDULA JURIDICA: 3-007-042041-11

SITA EN: **BARRIO QUINTO**  
PROVINCIA: **7° LIMON** CANTON: **1° LIMON** DISTRITO: **1° LIMON**

INFORMACION REGISTRO PUBLICO:  
**0 (CERO)**  
TERRENOS PUBLICOS

DIBUJO: AZURIGA

PROFESIONAL RESPONSABLE DEL DISEÑO:  
**ING. REBECA VARGAS FERNANDEZ**  
NO. IAB. 30416

PROFESIONAL RESPONSABLE DEL DISEÑO:  
**ING. YASSER ESPINOZA RIVERA**  
NO. IAB. 33109

ARCHIVO: //DIBUJO2022/ LIMON CIUDAD PUERTO /ENDAGO-SANTA FE.DWG

CONTENIDO:  
**PLANTA PERFIL DE MARGEN IZQUIERDA 3+700 A 4+100**

ESCALA INDICADA	FECHA NOVIEMBRE 2022	LAMINA 49/66
-----------------	----------------------	--------------