


**DATOS COMPLEMENTARIOS DE LAS CURVAS TABLAESTACA MARGEN IZQUIERDA**


#CURVA	RADIO (m)	LONGITUD (m)	TANGENTE (m)	PI	PC	PT	PI NORTE	PI ESTE
C67	204.00	40.52	20.33	4+441.85	4+421.53	4+462.05	1103136.79	603678.81
C68	41.20	31.48	16.55	4+522.02	4+505.46	4+536.94	1103100.14	603607.37
C69	35.71	21.51	11.09	4+554.17	4+543.06	4+564.59	1103088.20	603596.33
C70	46.35	21.45	10.92	4+576.53	4+565.61	4+587.06	1103046.00	603602.47
C71	46.48	22.96	11.72	4+615.13	4+603.41	4+626.36	1103007.74	603594.98
C72	29.72	35.64	20.32	4+673.46	4+653.14	4+688.79	1102951.57	603612.40
C73	37.84	29.44	15.51	4+729.74	4+714.23	4+743.67	1102947.23	603673.51
C74	14.74	12.32	6.55	4+755.66	4+749.11	4+761.43	1102926.59	603691.69
C75	7.83	7.70	4.19	4+789.46	4+785.26	4+772.96	1102912.12	603690.03
C76	18.77	12.12	6.28	4+793.19	4+786.91	4+799.03	1102900.97	603668.30
C77	40.41	9.28	4.66	4+814.32	4+809.66	4+815.94	1102861.56	603656.89
C78	15.95	40.61	52.01	4+886.04	4+834.03	4+874.64	1102825.81	603613.71

**PLANTA TRAMO ENVACO-SANTA FE  
ESCALA 1:400**

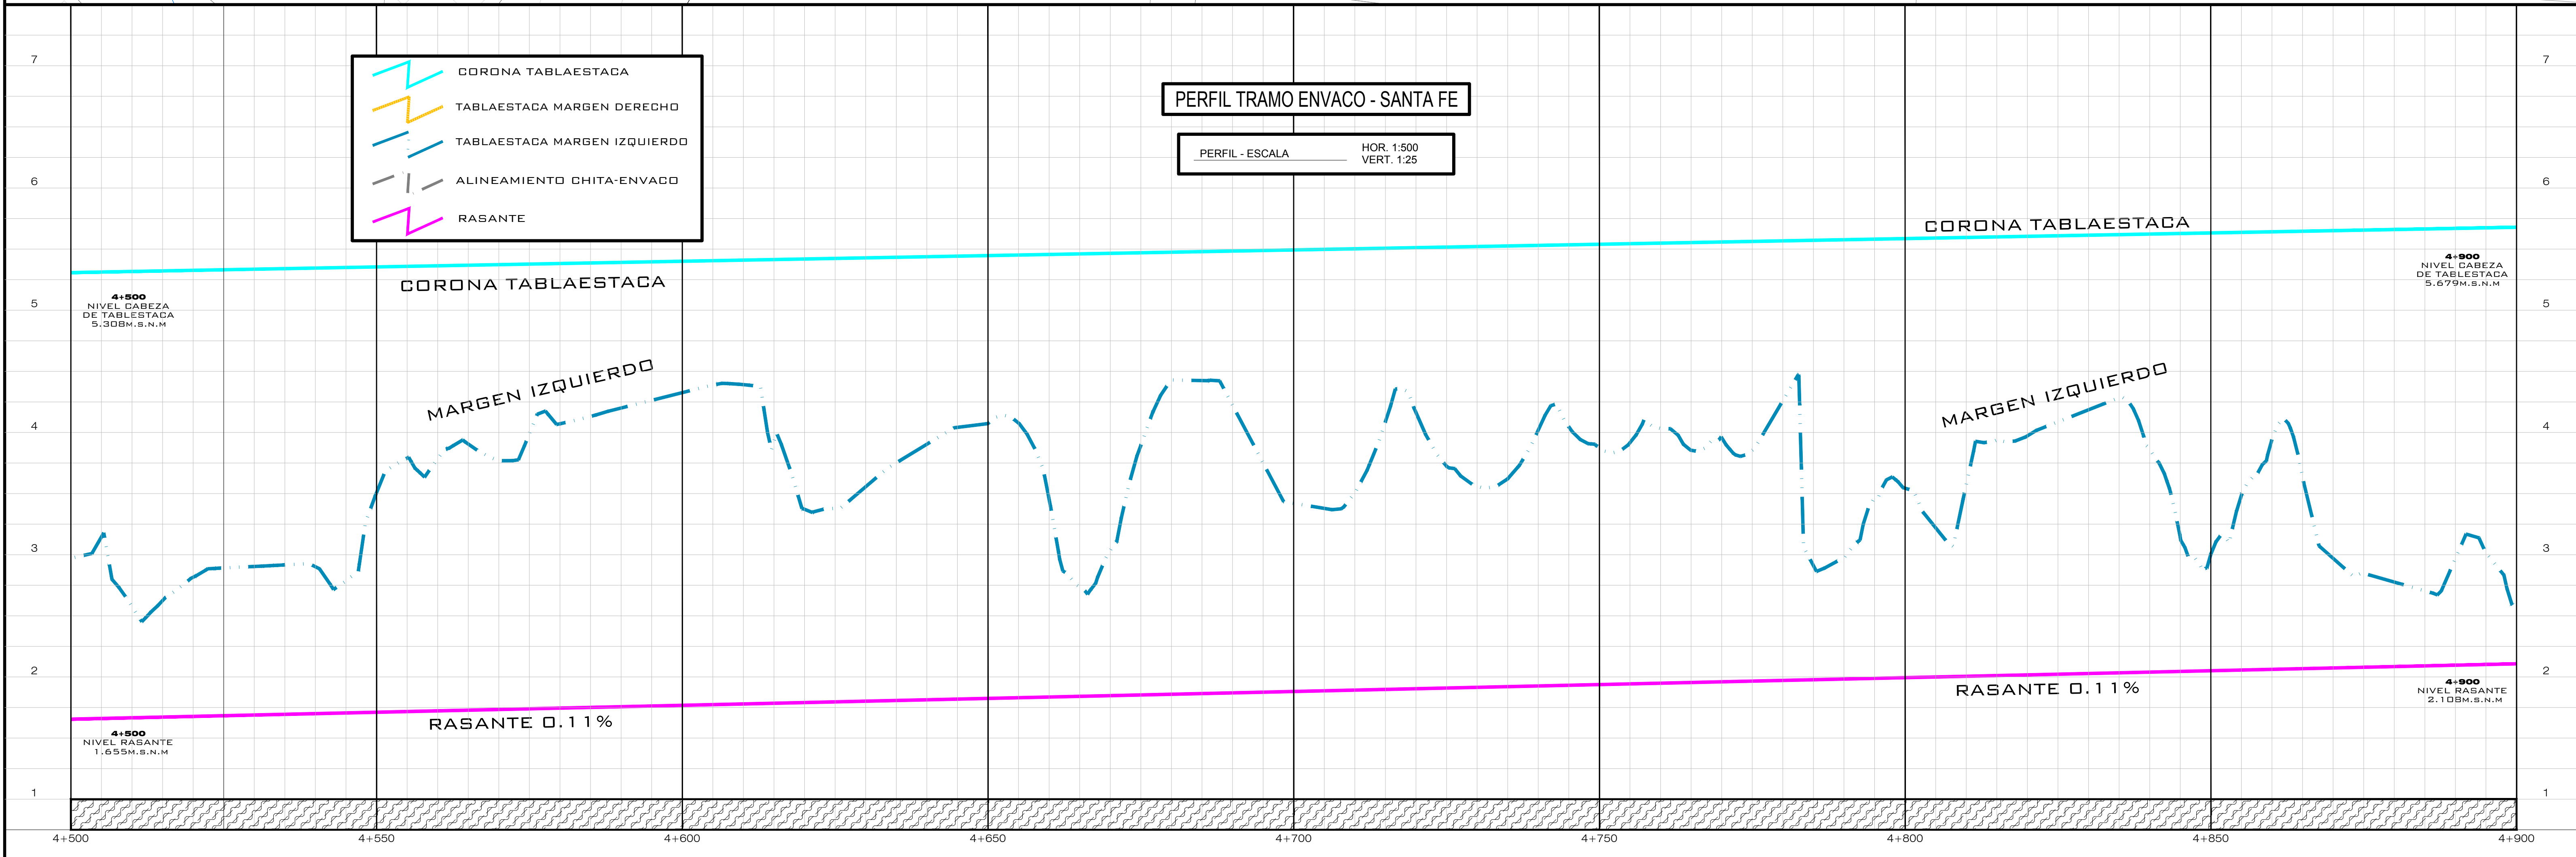

**PERFIL TRAMO ENVACO - SANTA FE**

PERFIL - ESCALA HOR. 1:500 VERT. 1:25

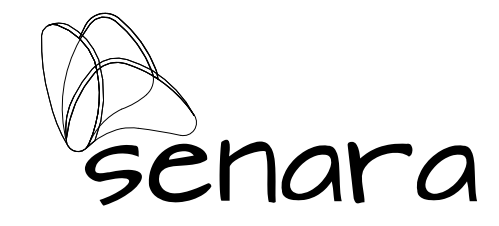

PROYECTO: **PROYECTO SISTEMA CONTROL DE INUNDACION TRAMO SANTA ROSA**

PROPIETARIO: **SENARA**  
CEDULA JURIDICA: 3-007-042041-11

SITA EN: **BARRIO QUINTO**  
PROVINCIA: **LIMON** CANTON: **1º LIMON** DISTRITO: **1º LIMON**

INFORMACION REGISTRO PUBLICO:  
**0 (CERO)**  
TERRENOS PUBLICOS

DIBUJO: A.ZURIGA

PROFESIONAL RESPONSABLE DEL DISEÑO:  
**ING. REBECA VARGAS FERNANDEZ**  
No. IAB. 30416

PROFESIONAL RESPONSABLE DEL DISEÑO:  
**ING. YASSER ESPINOZA RIVERA**  
No. IAG. 33109

ARCHIVO: //DIBUJ02022/  
LIMON CIUDAD PUERTO  
/ENDAGO-SANTA FE.DWG

CONTENIDO:  
**PLANTA PERFIL DE MARGEN IZQUIERDA 4+500 A 4+900**

ESCALA INDICADA: **NOVIEMBRE 2022** LAMINA: **51/66**