
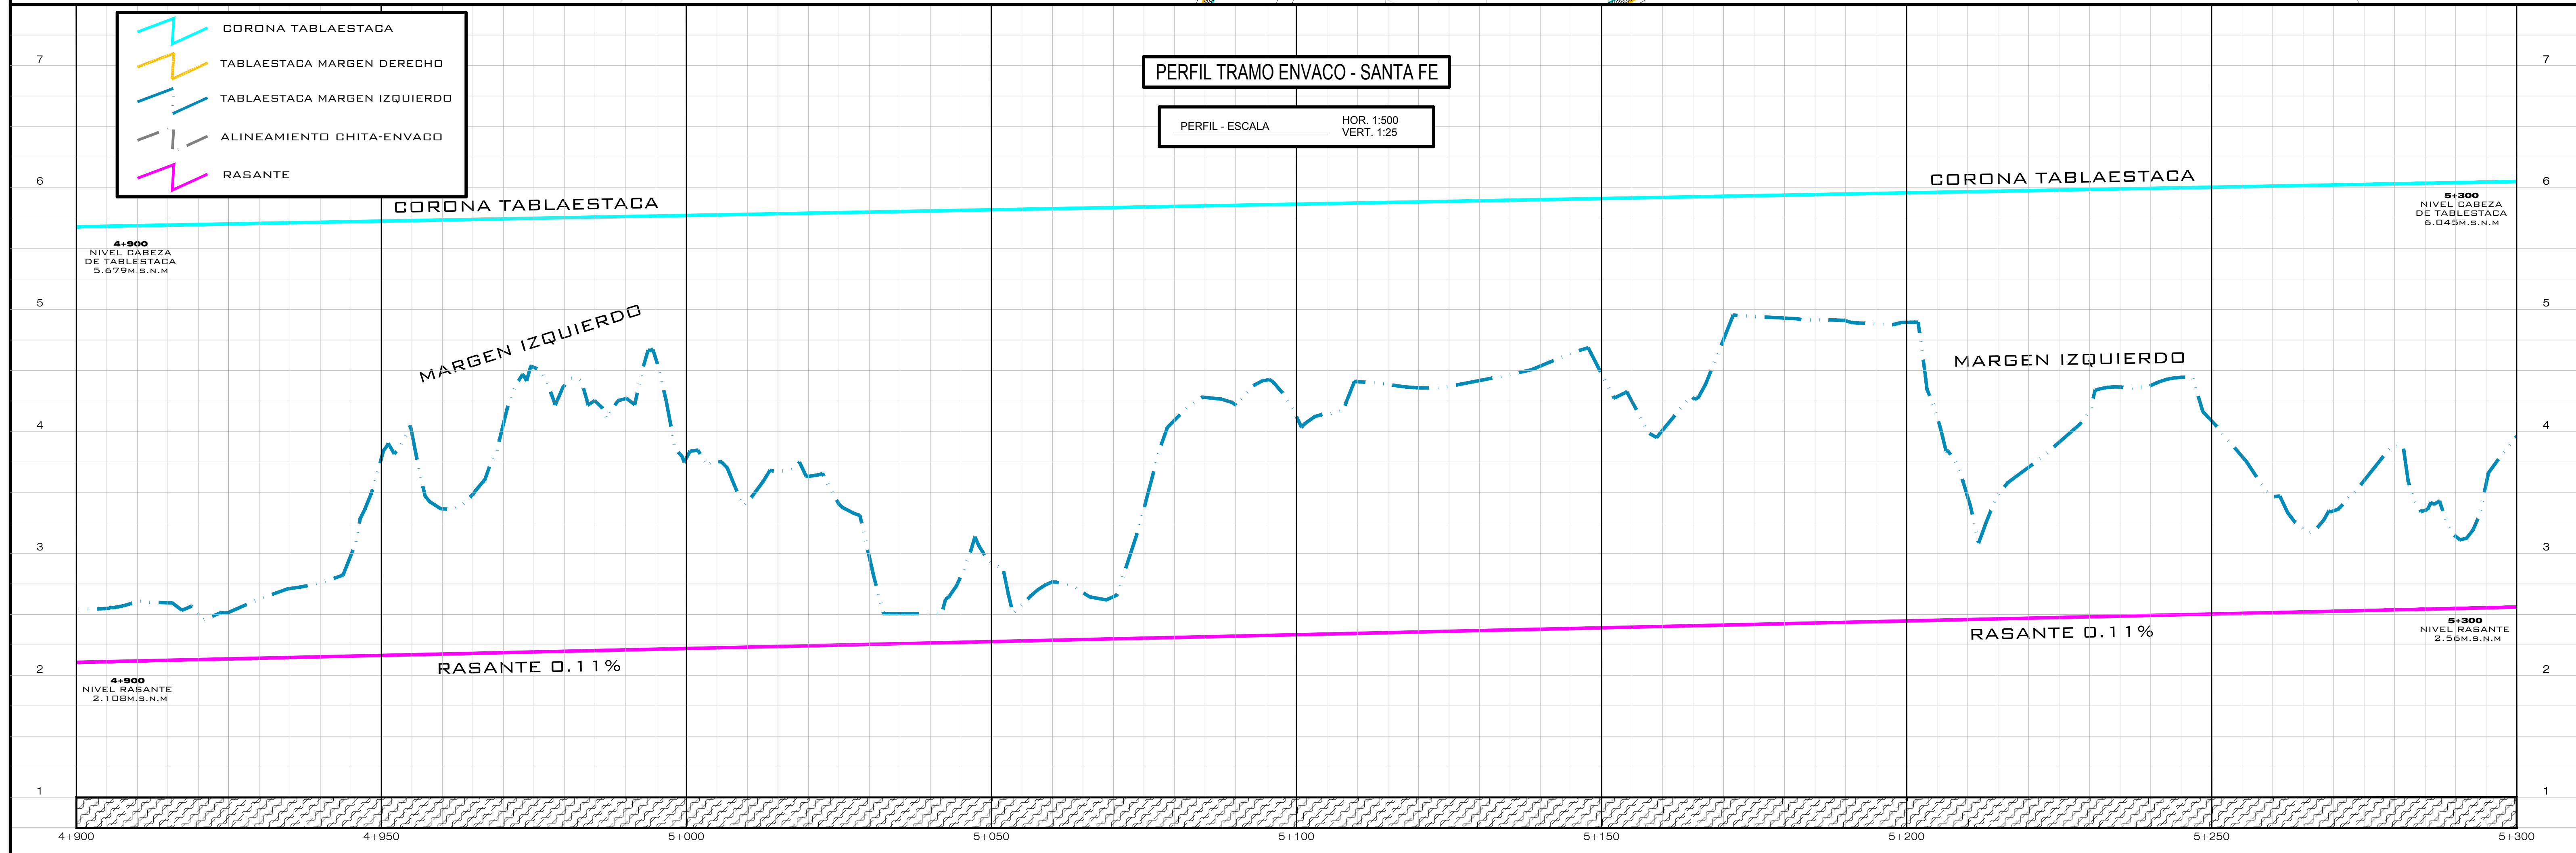


DATOS COMPLEMENTARIOS DE LAS CURVAS TABLESTACA MARGEN IZQUIERDA

#CURVA	RADIO (m)	LONGITUD (m)	TANGENTE (m)	PI	PC	PT	PI NORTE	PI ESTE
C76	18.77	12.12	6.28	4+793.19	4+786.91	4+799.03	1102900.97	603668.30
C77	40.41	9.28	4.66	4+814.32	4+809.66	4+818.94	1102881.56	603658.89
C78	15.95	40.61	52.01	4+886.04	4+834.03	4+874.64	1102825.81	603613.71
C79	3.44	6.00	4.10	4+912.77	4+906.67	4+914.67	1102851.99	603699.96
C80	35.73	27.07	14.22	4+951.57	4+937.35	4+964.42	1102811.28	603704.83
C81	28.78	48.33	32.09	4+996.97	4+964.88	5+013.21	1102773.73	603676.95
C82	41.99	16.99	8.62	5+023.62	5+015.00	5+032.00	1102752.23	603713.60
C83	9.25	21.22	20.51	5+058.34	5+037.83	5+059.06	1102724.11	603734.35
C84	44.63	26.10	13.44	5+096.50	5+083.07	5+109.17	1102729.17	603676.62
C85	13.14	7.57	3.90	5+117.03	5+113.14	5+120.71	1102719.01	603657.90
C86	111.92	26.17	13.14	5+138.71	5+125.56	5+151.73	1102720.74	603636.08

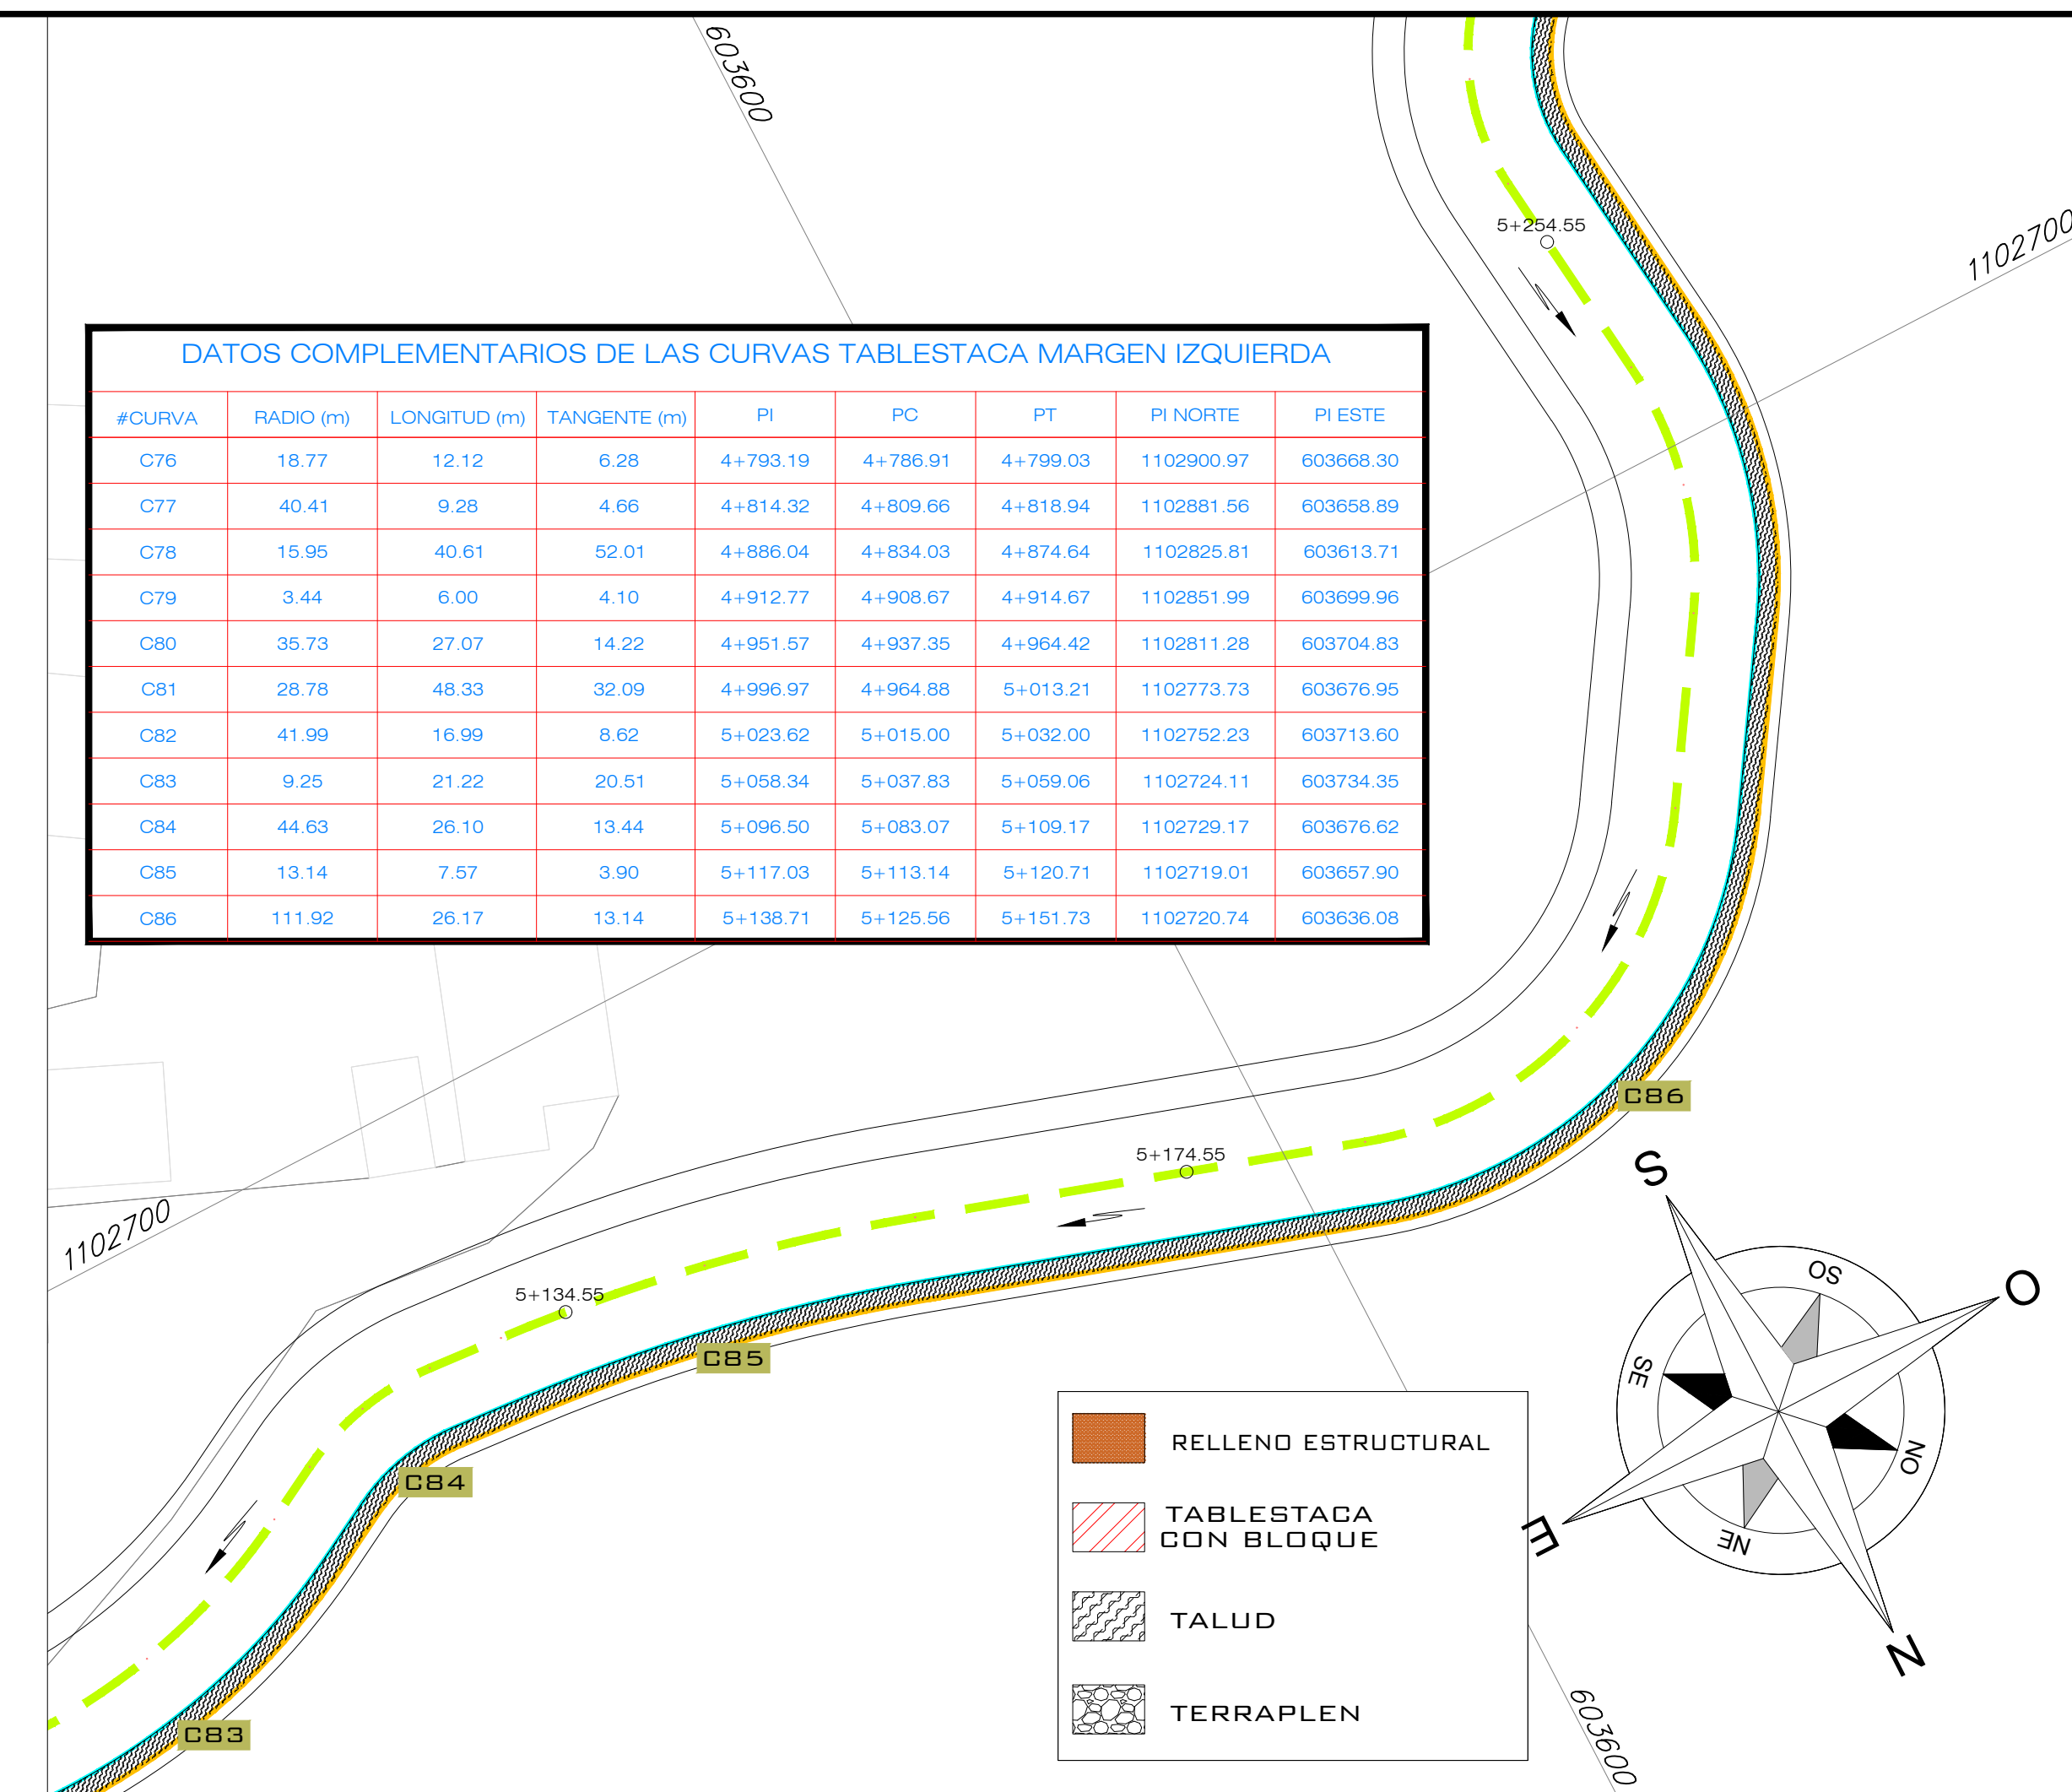

senara

PROYECTO: **PROYECTO SISTEMA CONTROL DE INUNDACION TRAMO SANTA ROSA**

PROPIETARIO: **SENARA**
CEDULA JURIDICA: 3-007-042041-11

SITA EN: **BARRIO QUINTO**

PROVINCIA: **7° LIMON** CANTON: **1° LIMON** DISTRITO: **1° LIMON**

INFORMACION REGISTRO PUBLICO: **0 (CERO)** TERRENOS PUBLICOS

DIBUJO: A.ZURIGA

PROFESIONAL RESPONSABLE DEL DISEÑO: **ING. REBECA VARGAS FERNANDEZ**
No. IAB. 30416

PROFESIONAL RESPONSABLE DEL DISEÑO: **ING. YASSER ESPINOZA RIVERA**
No. IAB. 33109

ARCHIVO: //DIBUJ02022/ LIMON CIUDAD PUERTO /ENDAGO-SANTA FE.DWG

CONTENIDO: **PLANTA PERFIL DE MARGEN IZQUIERDA 4+900 A 5+300**

ESCALA INDICADA: **NOVIEMBRE 2022** LAMINA: **52/66**