


3+334.55
INICIO DE OBRAS
TRAMO ENVACO-SANTA FE
N=1 103456.00 12
E=604437.6367

PLANTA
TRAMO ENVACO-SANTA FE
ESCALA 1:400


DIQUE
EN ESCUELA

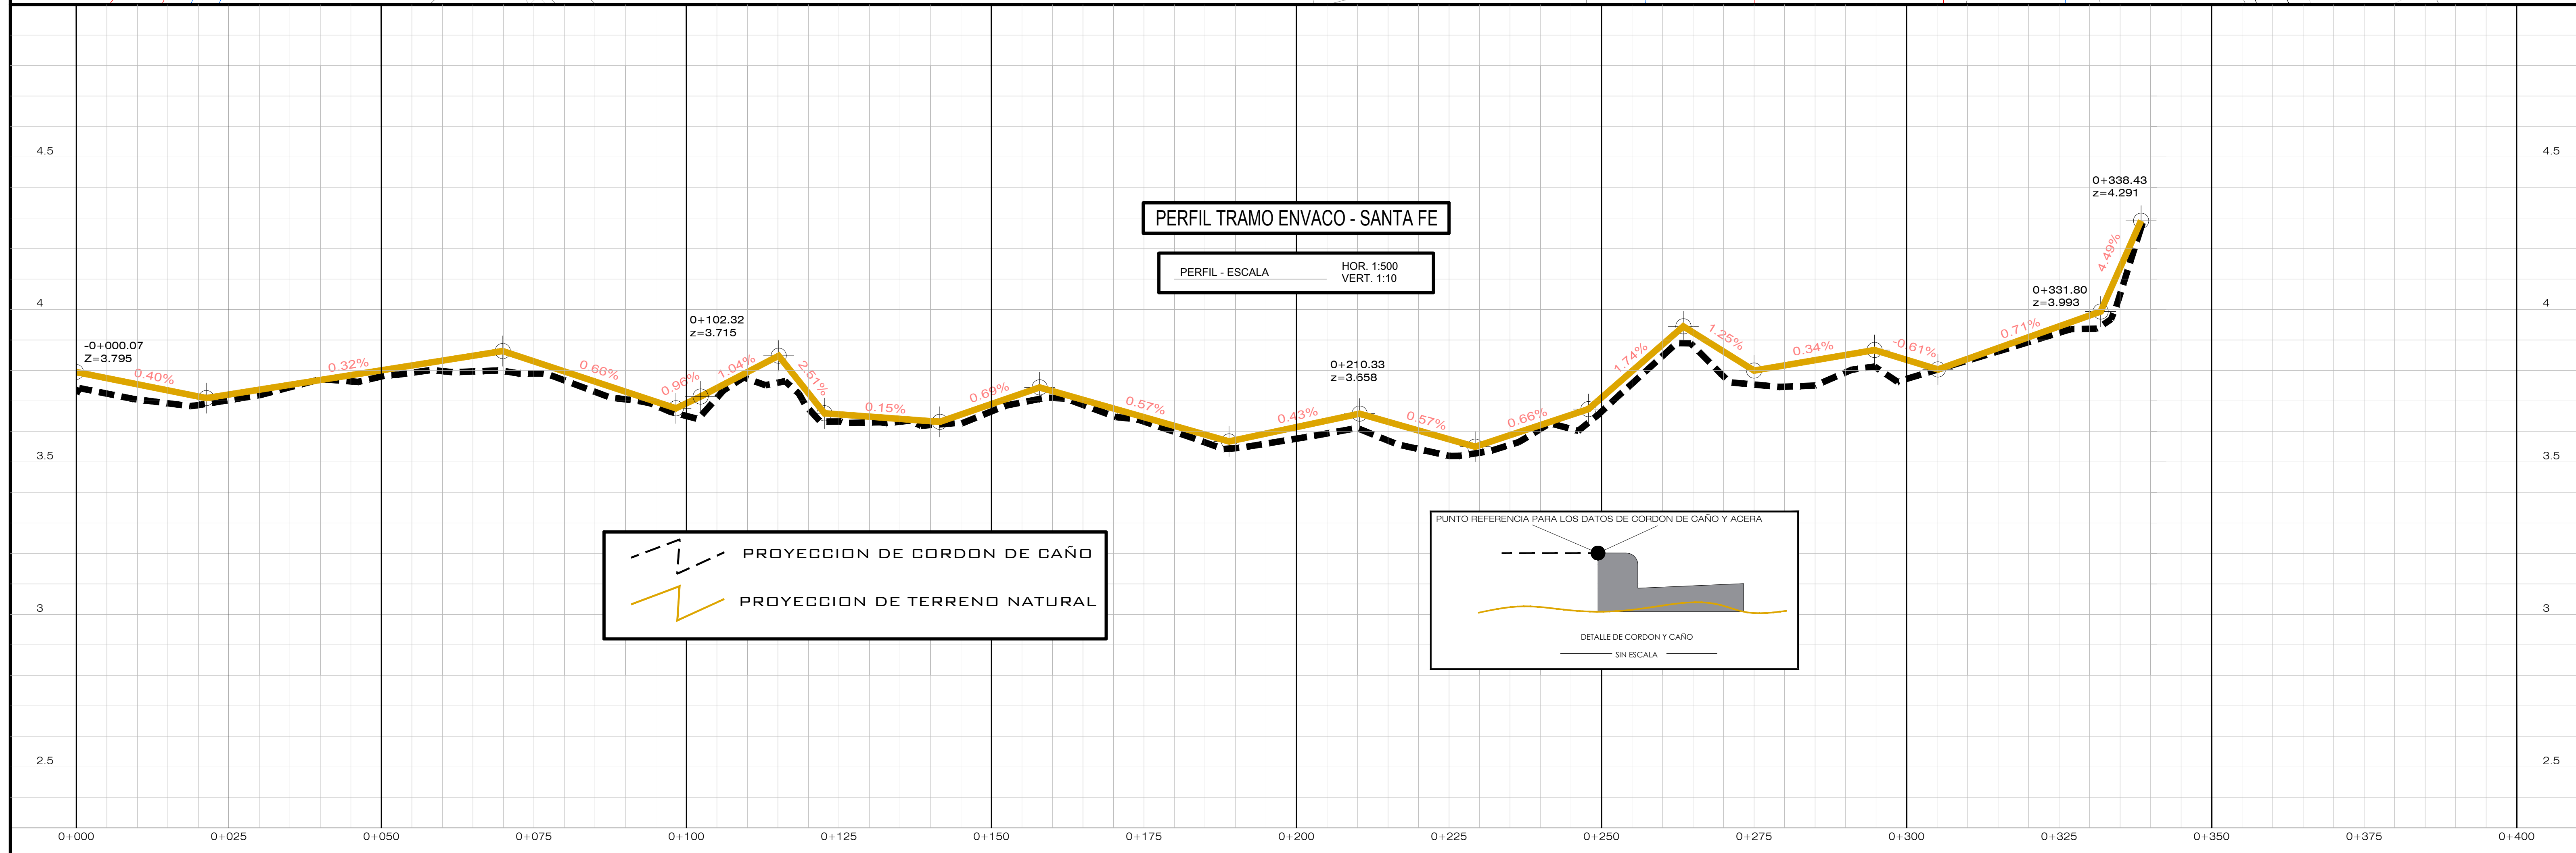

PERFIL TRAMO ENVACO - SANTA FE

PERFIL - ESCALA
 HOR. 1:500
 VERT. 1:10

--- PROYECCION DE CORDON DE CAÑO
 — PROYECCION DE TERRENO NATURAL

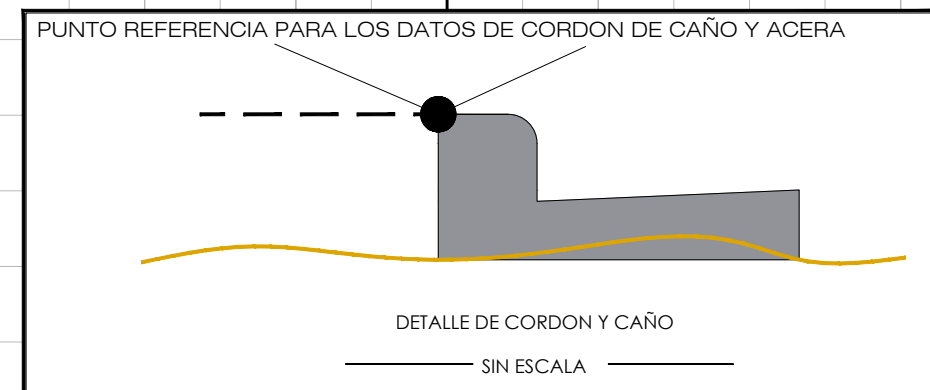

PROYECTO: PROYECTO SISTEMA CONTROL DE INUNDACION TRAMO SANTA ROSA		
PROPIETARIO: SENARA CEDULA JURIDICA: 3-007-042041-11		
SITA EN:	BARRIO QUINTO	
PROVINCIA:	CANTON	DISTRITO
7 ^o LIMON	1 ^o LIMON	1 ^o LIMON
INFORMACION REGISTRO PUBLICO: 0 (CERO) TERRENOS PUBLICOS		
DIBUJO: AZURIGA		
PROFESIONAL RESPONSABLE DEL DISEÑO: ING. REBECA VARGAS FERNANDEZ No. IAB. 30416		
PROFESIONAL RESPONSABLE DEL DISEÑO: ING. YASSER ESPINOZA RIVERA No. IAG. 33109		
ARCHIVO: //DIBUJO2022/ LIMON CIUDAD PUERTO /ENDAGO-SANTA FE.DWG		
CONTENIDO: PLANTA - PERFIL ACERA Y CORDON DE CAÑO		
ESCALA INDICADA	FECHA NOVIEMBRE 2022	LAMINA 55/66