



VISTA EN PLANTA EN DETALLE DE LA TOMA DE AGUAS
Escala: 1:150

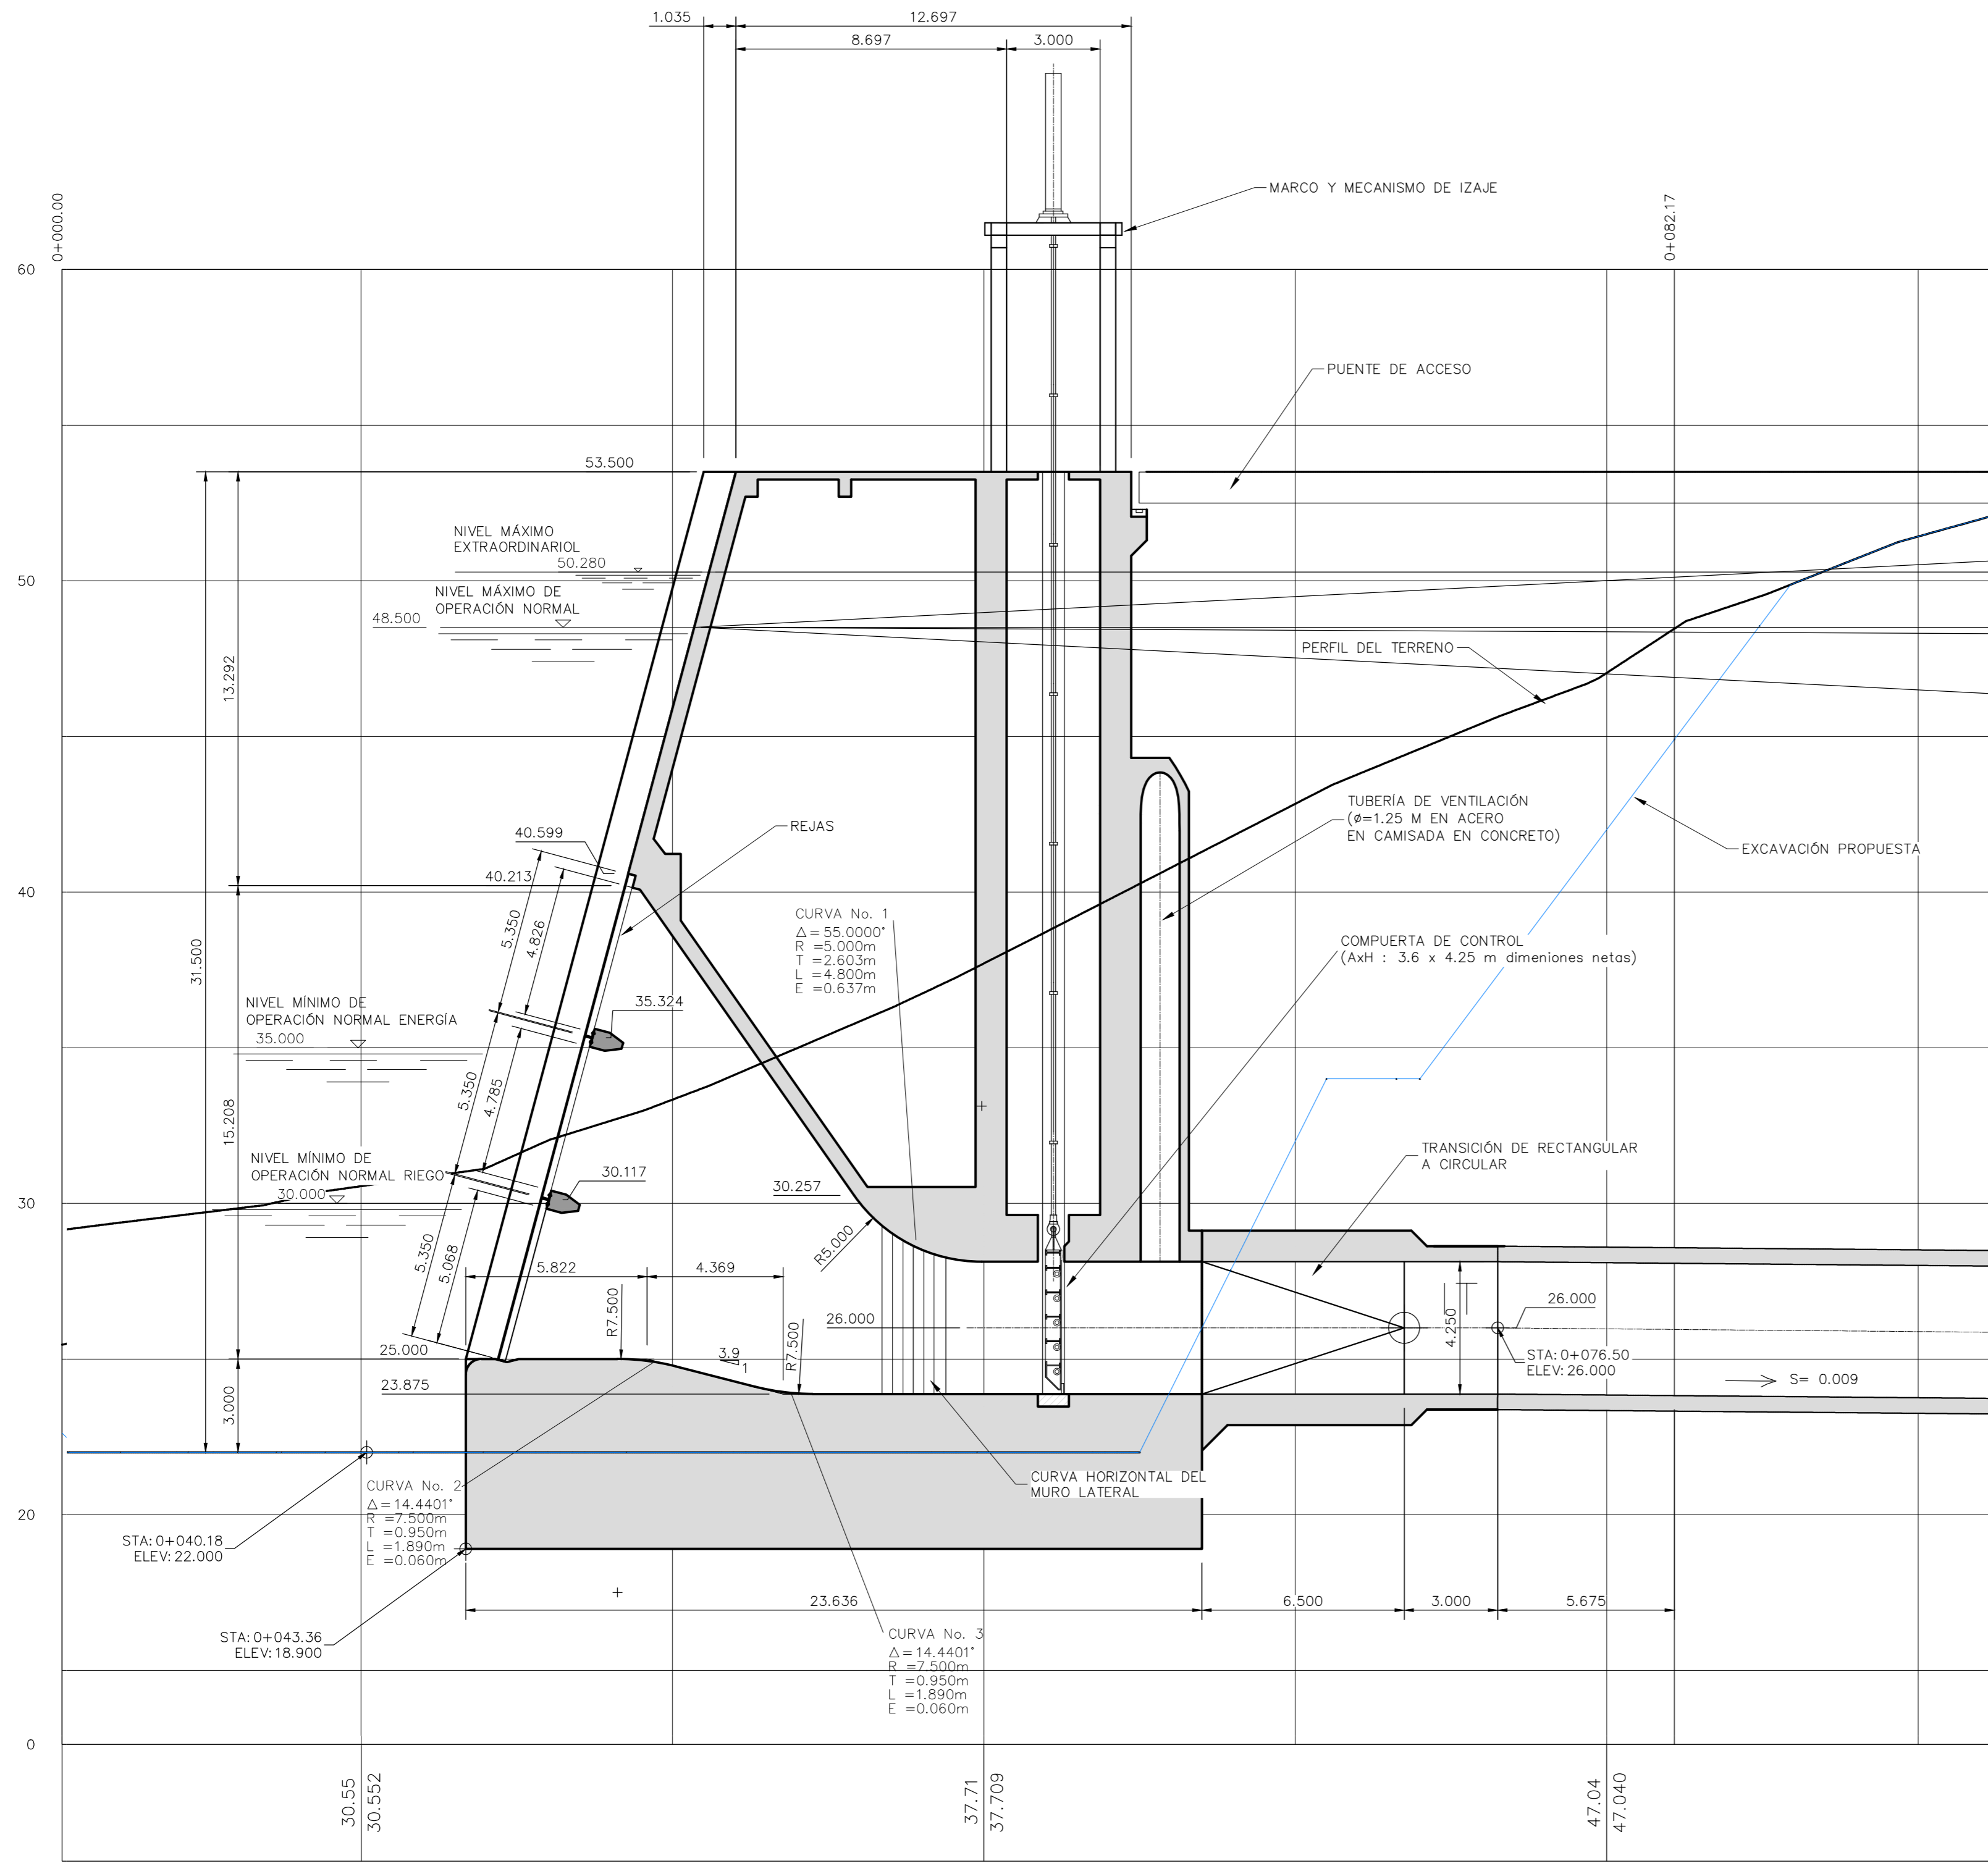

PERFIL LONGITUDINAL DE DETALLE DE LA TOMA DE AGUAS
Escala: 1:150

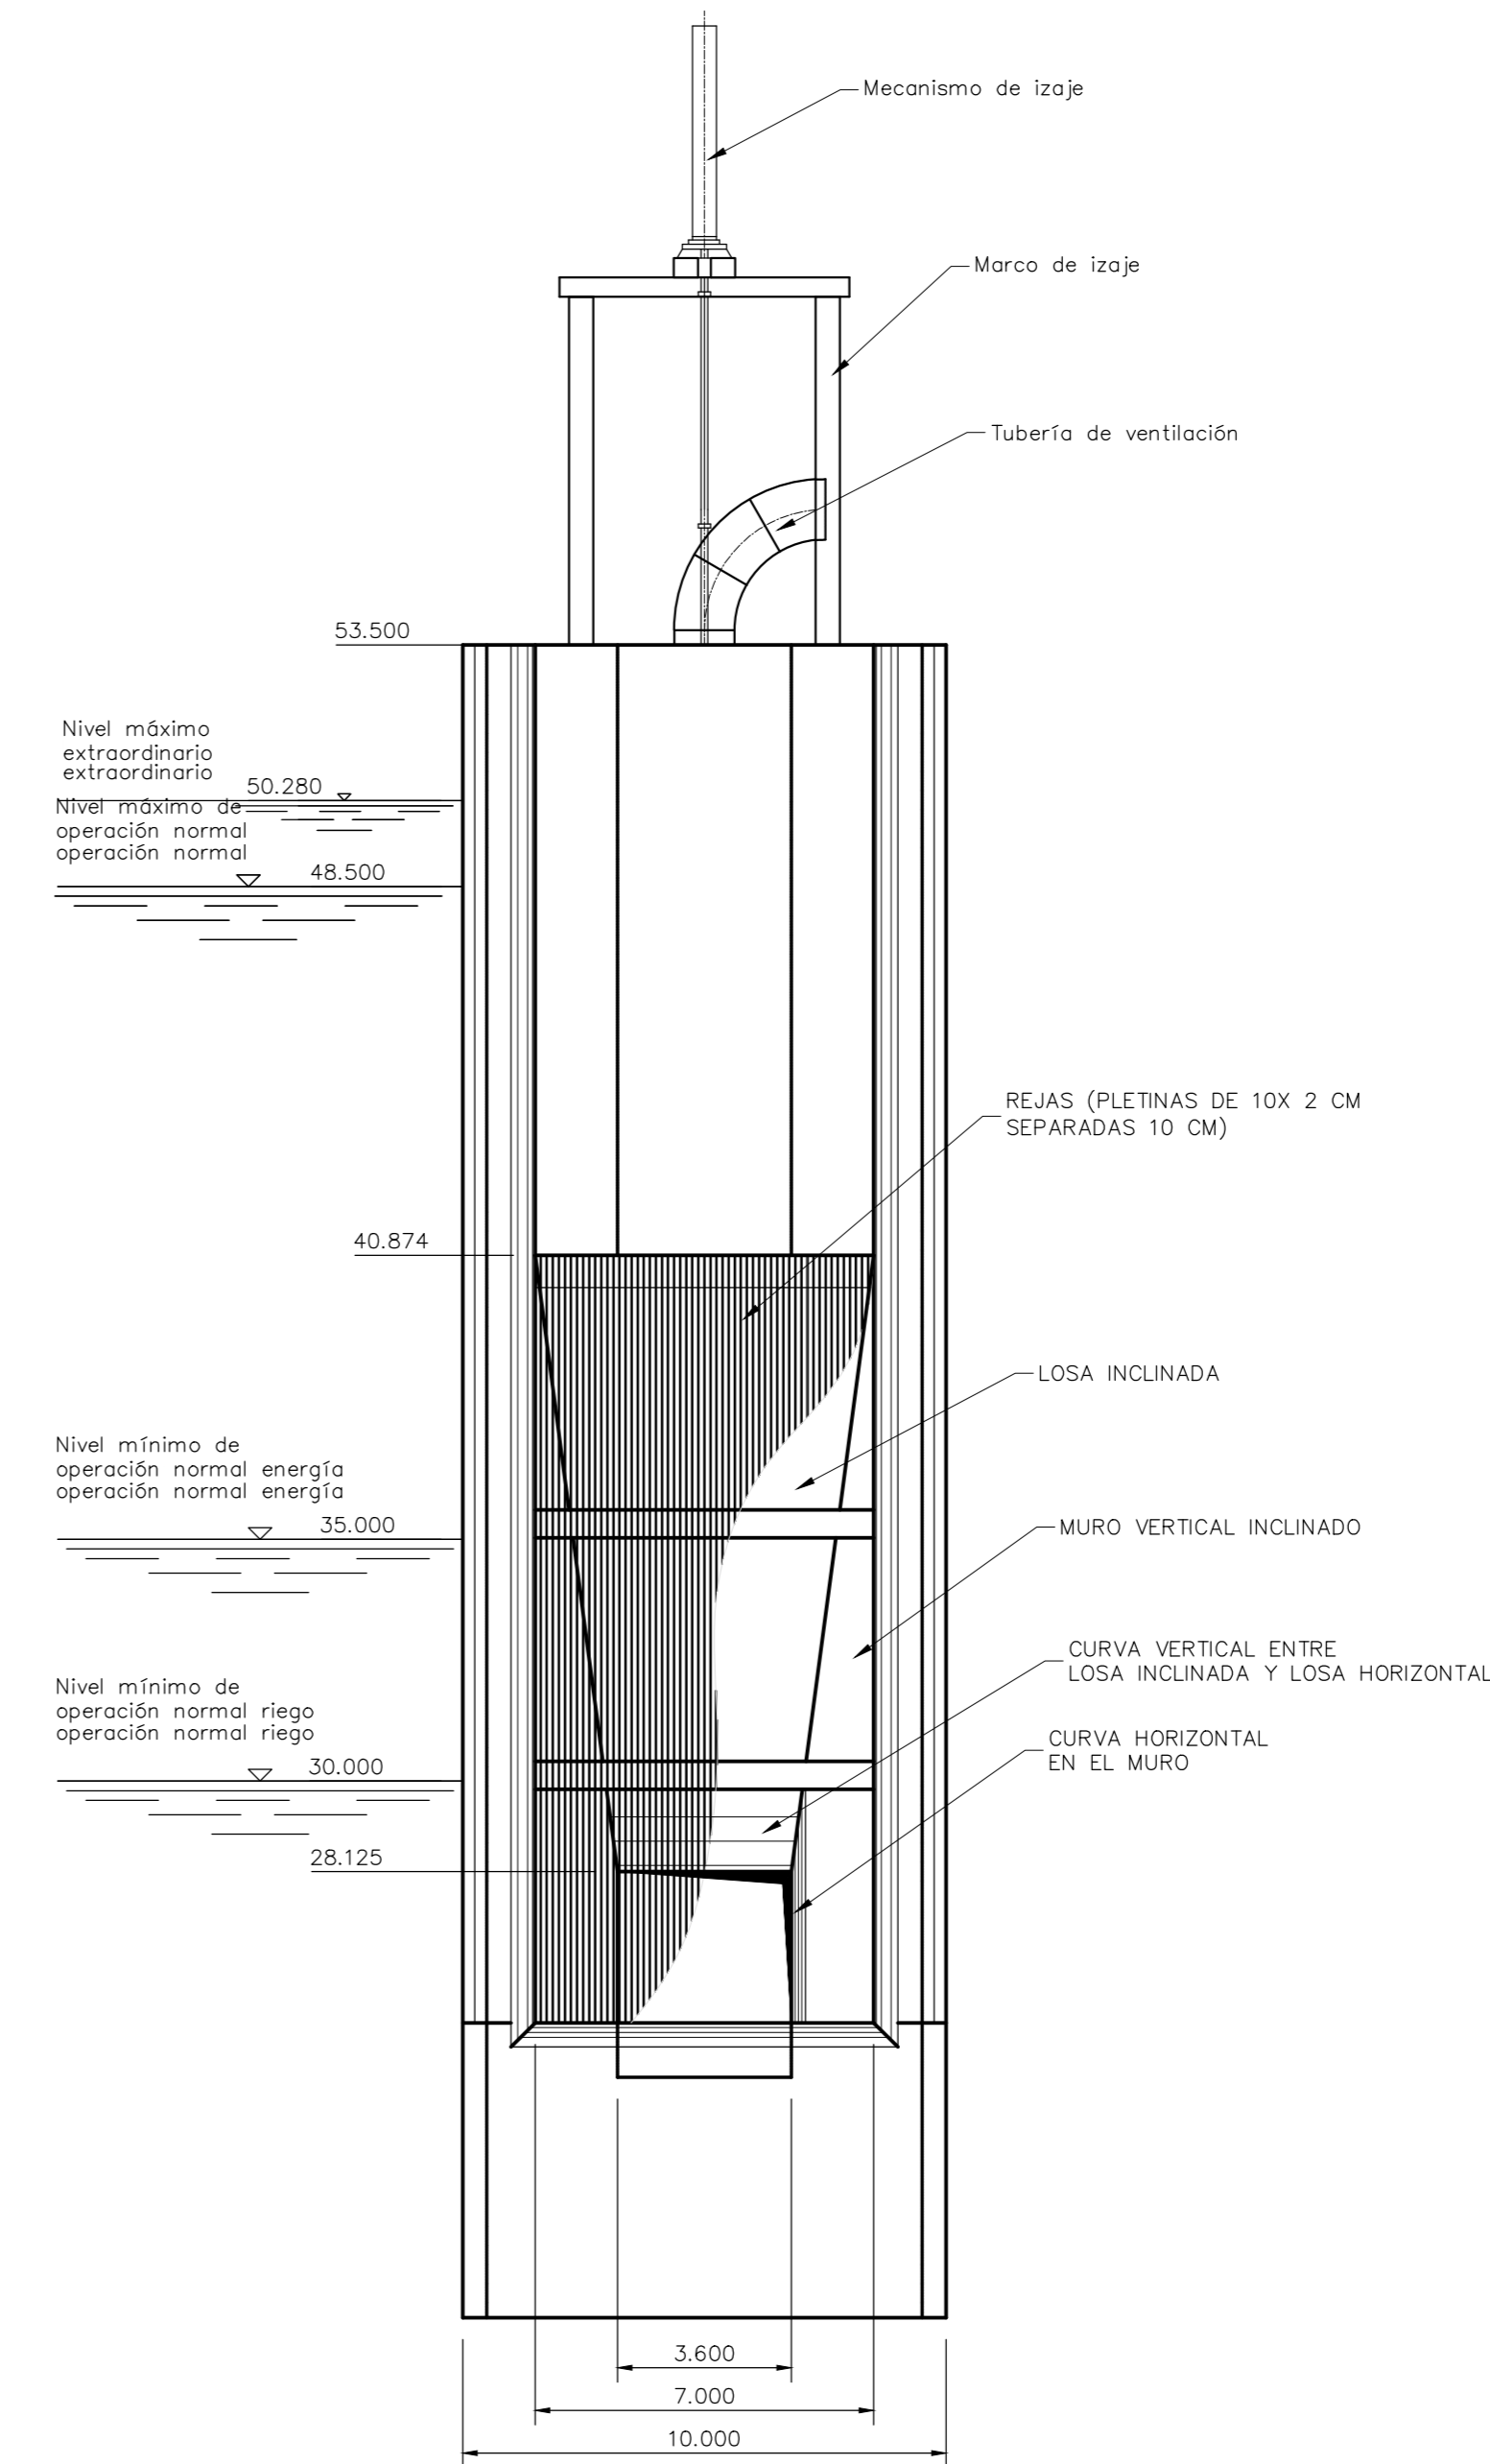

VISTA FRONTAL DE LA TOMA DE AGUAS
Escala: 1:150

PROPIETARIO:

PROYECTO:

Proyecto Sistema de Abastecimiento de Agua para la Cuenca Media del Río Tempisque y Comunidades Cederas

INFORMACION REGISTRAL:
PROPIETARIO: BANCO CREDITO AGRICOLA DE CARTAGO, AGRICOLA INDUSTRIAL EL PORO DE GRECIA S.A.
N°CATASTRO: G-1283672-2008 / G-1042635-2005
CITAS: FOLIO REAL 5021132-000 / 5018519-000 / 5030971-000

INSTITUTO COSTARRICENSE DE ELECTRICIDAD
SAN JOSE, COSTA RICA
CED. JURIDICA. 4-000-042139

DIBUJO: Iván Gazel Alvarado
CONTENIDO: TOMA DE AGUA
PLANTA, PERFIL Y VISTA FRONTAL

ESCALA:	FECHA:	CÓDIGO ICE:	LÁMINA:
INDICADA	SEP 2017	799H780030003	6.3.020