


VISTA EN PLANTA DE LA TOMA DE AGUAS, CONDUCCION, DESVIO, CANAL DE RESTITUCION Y CASA DE MAQUINAS

Escala 1:500

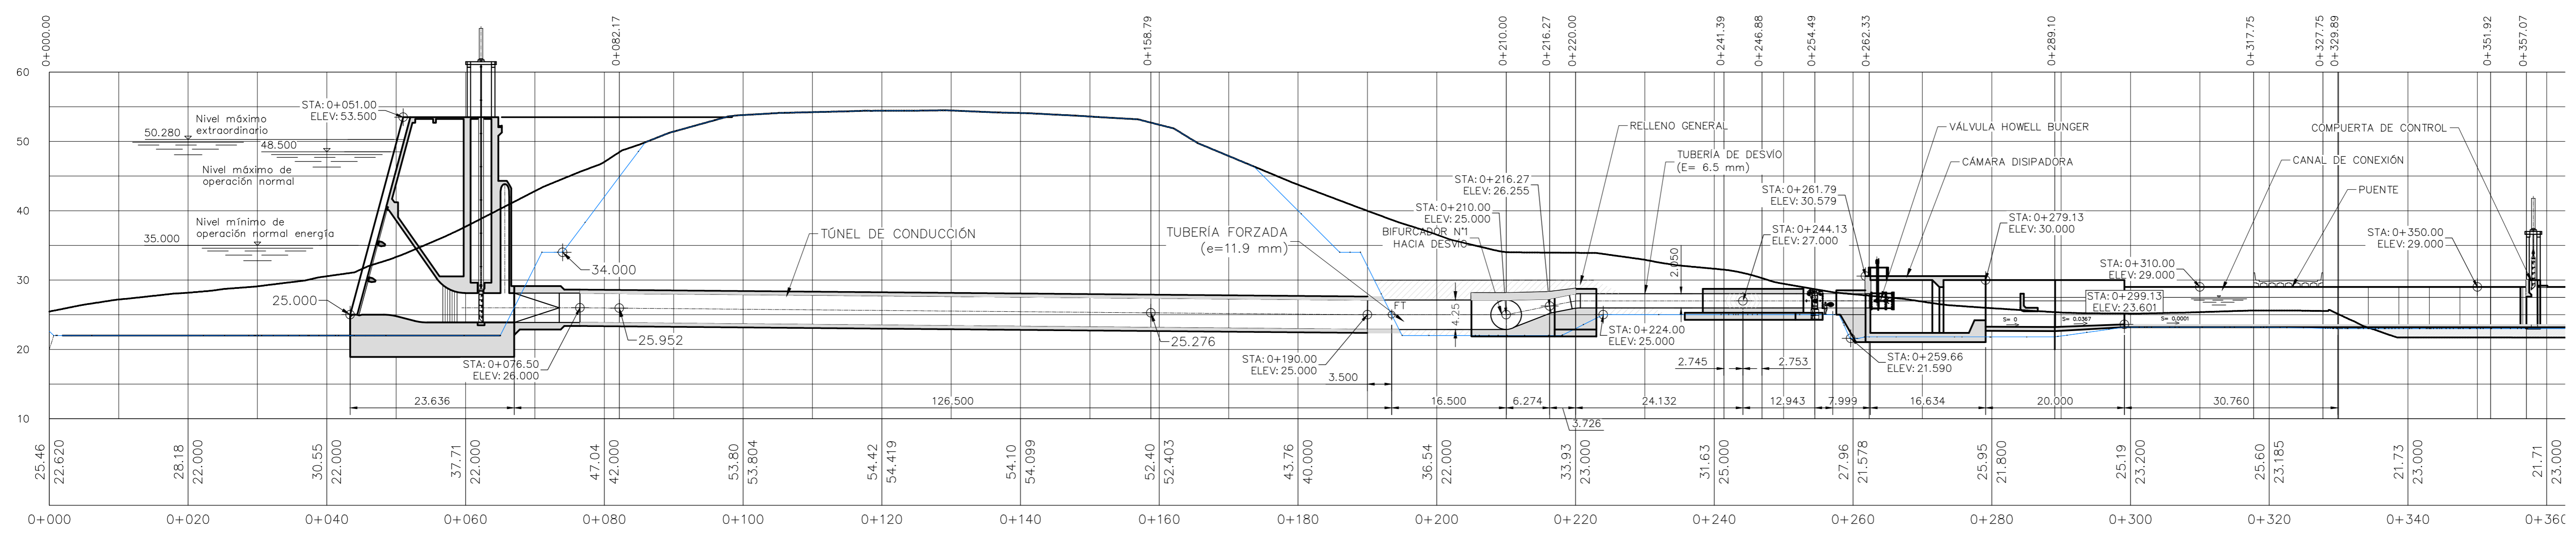

PERFIL LONGITUDINAL DE LA TOMA DE AGUAS, CONDUCCION Y CASA DE MAQUINAS

Escala 1:500

PROPIETARIO:



PROYECTO:



Proyecto Sistema de Abastecimiento de Agua para la Cuenca Media del Río Tempisque y Comarcas Centrales

INFORMACION REGISTRAL:

PROPIETARIO: BANCO CREDITO AGRICOLA DE CARTAGO, AGRICOLA INDUSTRIAL EL PORO DE GRECIA S.A

N°CATASTRO:	CITAS:	FOLIO REAL:
G-1283672-2008	5018519-000	5021132-000
G-1042635-2005	5018519-000	5030971-000

GRUPO ICE

INSTITUTO COSTARRICENSE DE ELECTRICIDAD

SAN JOSE, COSTA RICA

CED. JURIDICA: 4-000-042139



DIBUJO: Iván Gazel Alvarado

CONTENIDO: CONDUCCION GENERAL

TUBERIA DE DESVIO Y CÁMARA DE DISIPACION

VISTA EN PLANTA Y PERFIL

ESCALA:	FECHA:	CODIGO ICE:	LAMINA:
INDICADA	SEP 2017	799H780030007	6.3.060