


VISTA EN PLANTA DE LA TOMA DE AGUAS, CONDUCCIÓN, DESVÍO, CANAL DE RESTITUCIÓN Y CASA DE MÁQUINAS
Escala 1:200

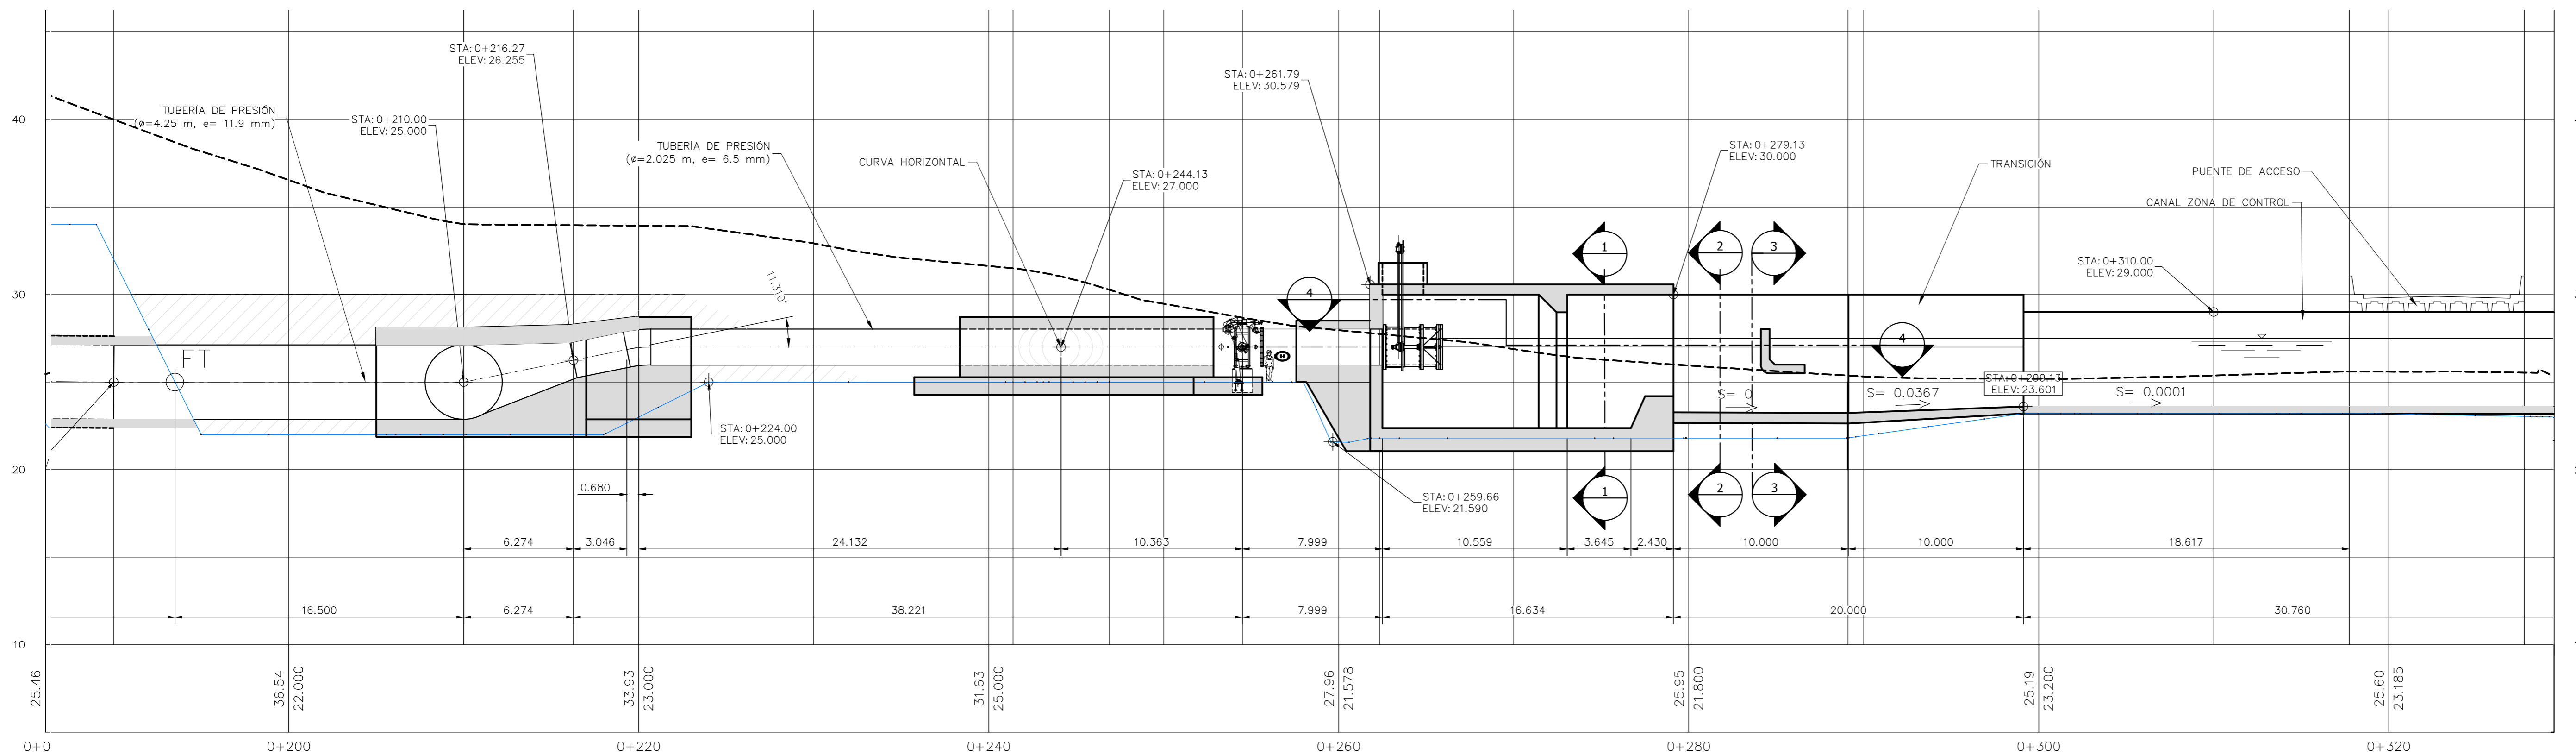

PERFIL LONGITUDINAL DE LA TOMA DE AGUAS, CONDUCCIÓN Y CASA DE MÁQUINAS
Escala 1:200

PROPIETARIO:			
PROYECTO:			
<small>Proyecto Sistema de Abastecimiento de Agua para la Cuenca Media del Río Tempisque y Comunidades Cereales</small>			
INFORMACIÓN REGISTRAL:			
PROPIETARIO: BANCO CREDITO AGRICOLA DE CARTAGO, AGRICOLA INDUSTRIAL EL PORO DE GRECIA S.A			
N°CATASTRO:	CITAS:	FOLIO REAL	
G-1283672-2008	5021132-000		
G-1042635-2005	5018519-000 / 5030971-000		
INSTITUTO COSTARRICENSE DE ELECTRICIDAD SAN JOSÉ, COSTA RICA CED. JURÍDICA: 4-000-042139			
DIBUJO: Iván Gazel Alvarado			
CONTENIDO: CONDUCCIÓN DEL DESVÍO			
VISTA EN PLANTA Y PERFIL DE DETALLE DE LA CONDUCCIÓN Y CÁMARA DISIPADORA DEL ESQUEMA DE DESVÍO SIN GENERACIÓN			
FECHA DE REVISIÓN:			
FECHA DE APROBACIÓN:			
AUTOR:			
D. Ing. Iván Gazel Alvarado			
REVISOR:			
R. Ing. Jorge Araya Araya			
A. Ing. Erick Campos Vargas			
ESCALA:	FECHA:	CÓDIGO ICE:	LÁMINA:
INDICADA	NOV 2017	799H780030008	6.3.070