


VISTA EN PLANTA DEL CANAL DE CONEXIÓN ENTRE LA CÁMARA DISIPADORA, ÁREA DE CONTROL Y CANAL DE RIEGO

Escala 1:250

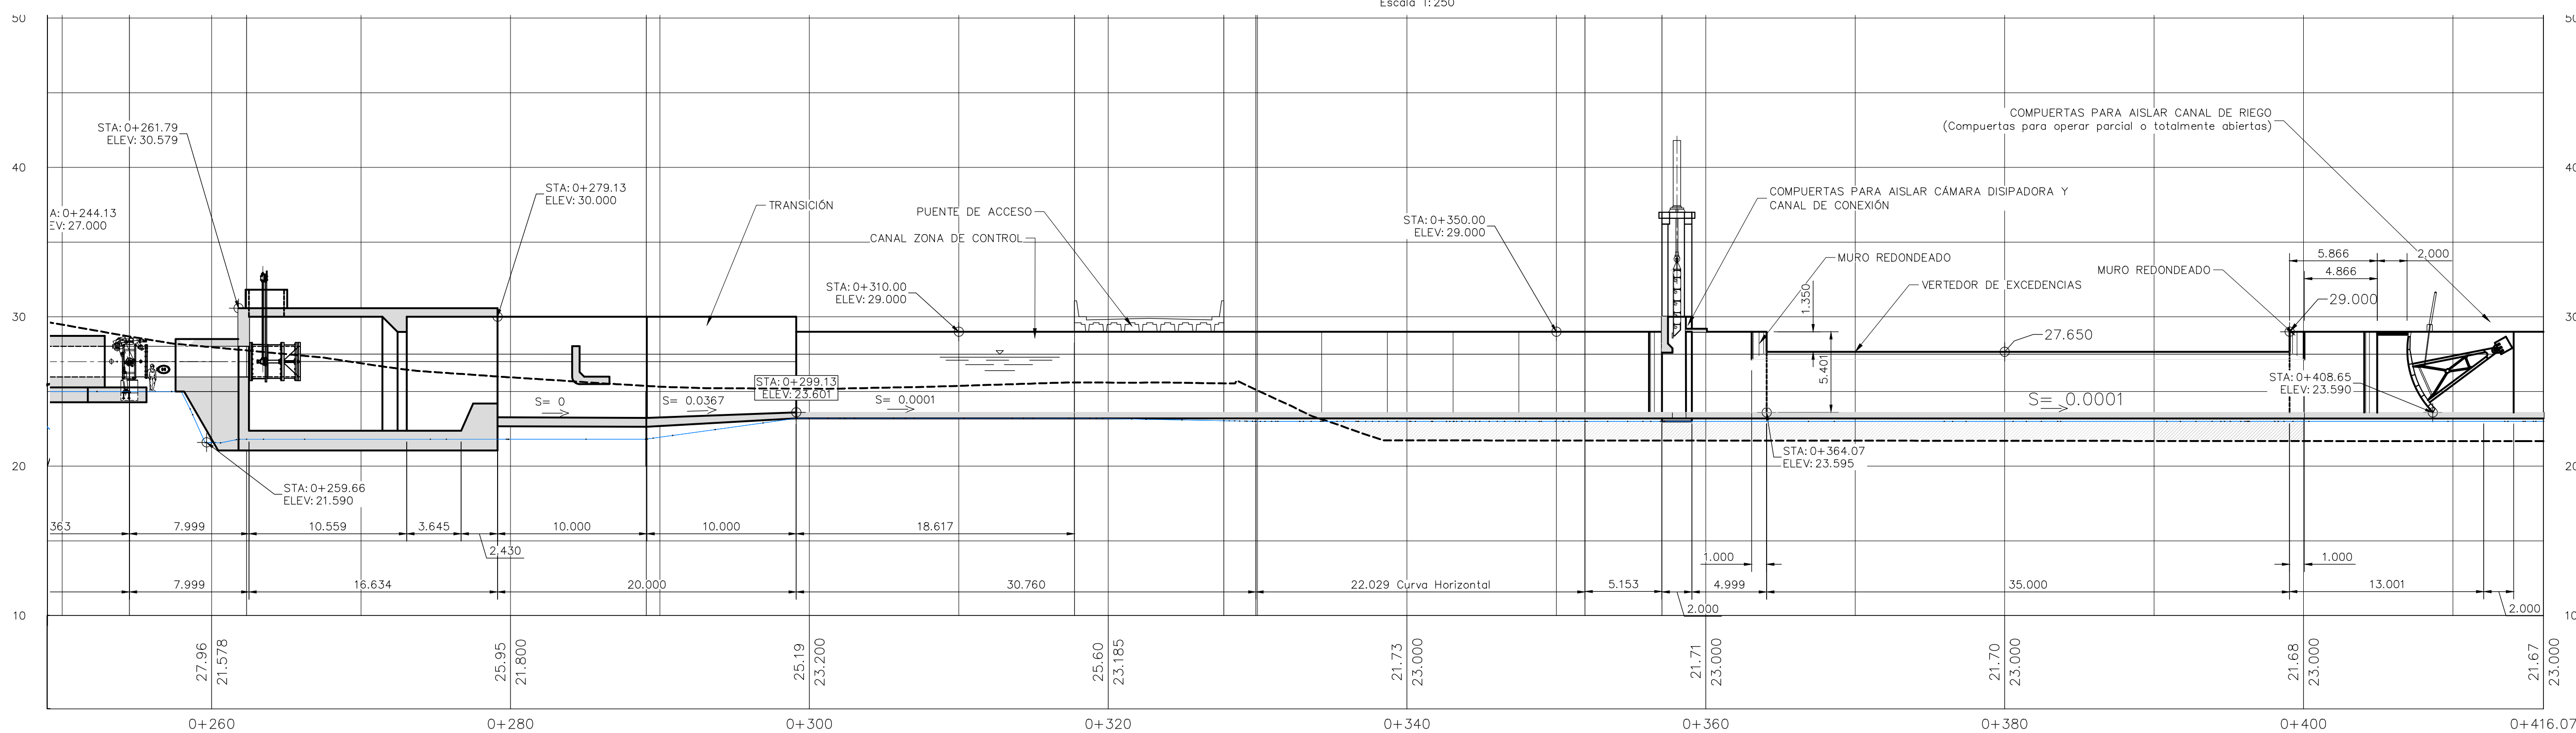

PERFIL LONGITUDINAL DEL CANAL DE CONEXIÓN ENTRE LA CÁMARA DISIPADORA, ÁREA DE CONTROL Y CANAL DE RIEGO

Escala 1:250

PROPIETARIO:



PROYECTO:



Proyecto Sistema de Aprovechamiento de Agua para la Cuenca del Río Tempisque y Corriente Costera

INFORMACIÓN REGISTRAL:

PROPIETARIO: BANCO CREDITO AGRICOLA DE CARTAGO, AGRICOLA INDUSTRIAL EL PORO DE GRECIA S.A

N° CATASTRO: G-1283672-2008 G-1042635-2005

CITAS: FOLIO REAL: 5021132-000 5018519-000 / 5030971-000



INSTITUTO COSTARRICENSE DE ELECTRICIDAD
SAN JOSÉ, COSTA RICA
CED. JURÍDICA. 4-000-042139



DIBUJO: Iván Gazel Alvarado

CONTENIDO: CANAL DEL DESVÍO

CANAL DE CONEXIÓN DEL DESVÍO CON EL

CANAL RESTITUCIÓN Y EL CANAL DE RIEGO

PLANTA Y PERFIL GENERAL

ESPANOS DE REFERENCIA:

CONTROL INTERNO:

D. Ing. Iván Gazel Alvarado

R. Ing. Jorge Araya Araya

A. Ing. Erick Campos Vargas

ESCALA: FECHA: CÓDIGO ICE: LÁMINA:

INDICADA NOV 2017 799H7800330007 6.3.090